

Согласовано:  
Администрация Верхнеландеховского  
муниципального района


Согласовано:  
АО «Газпром газораспределение  
Иваново»

Глава Верхнеландеховского  
муниципального района


Смирнова Н.Н.  
г.

Директор филиала АО "Газпром  
газораспределение Иваново" в г. Шуе

Крутин В.В.  
2025 г.

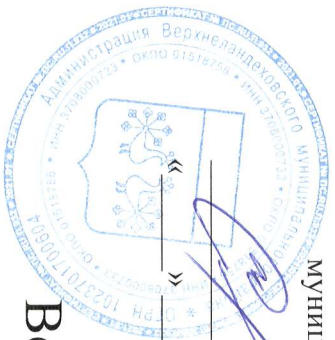

## Схема газоснабжения с. Мыт Верхнеландеховского муниципального района ул. Советская, Пролетарская, Восточная, Лынозавода, Садовая

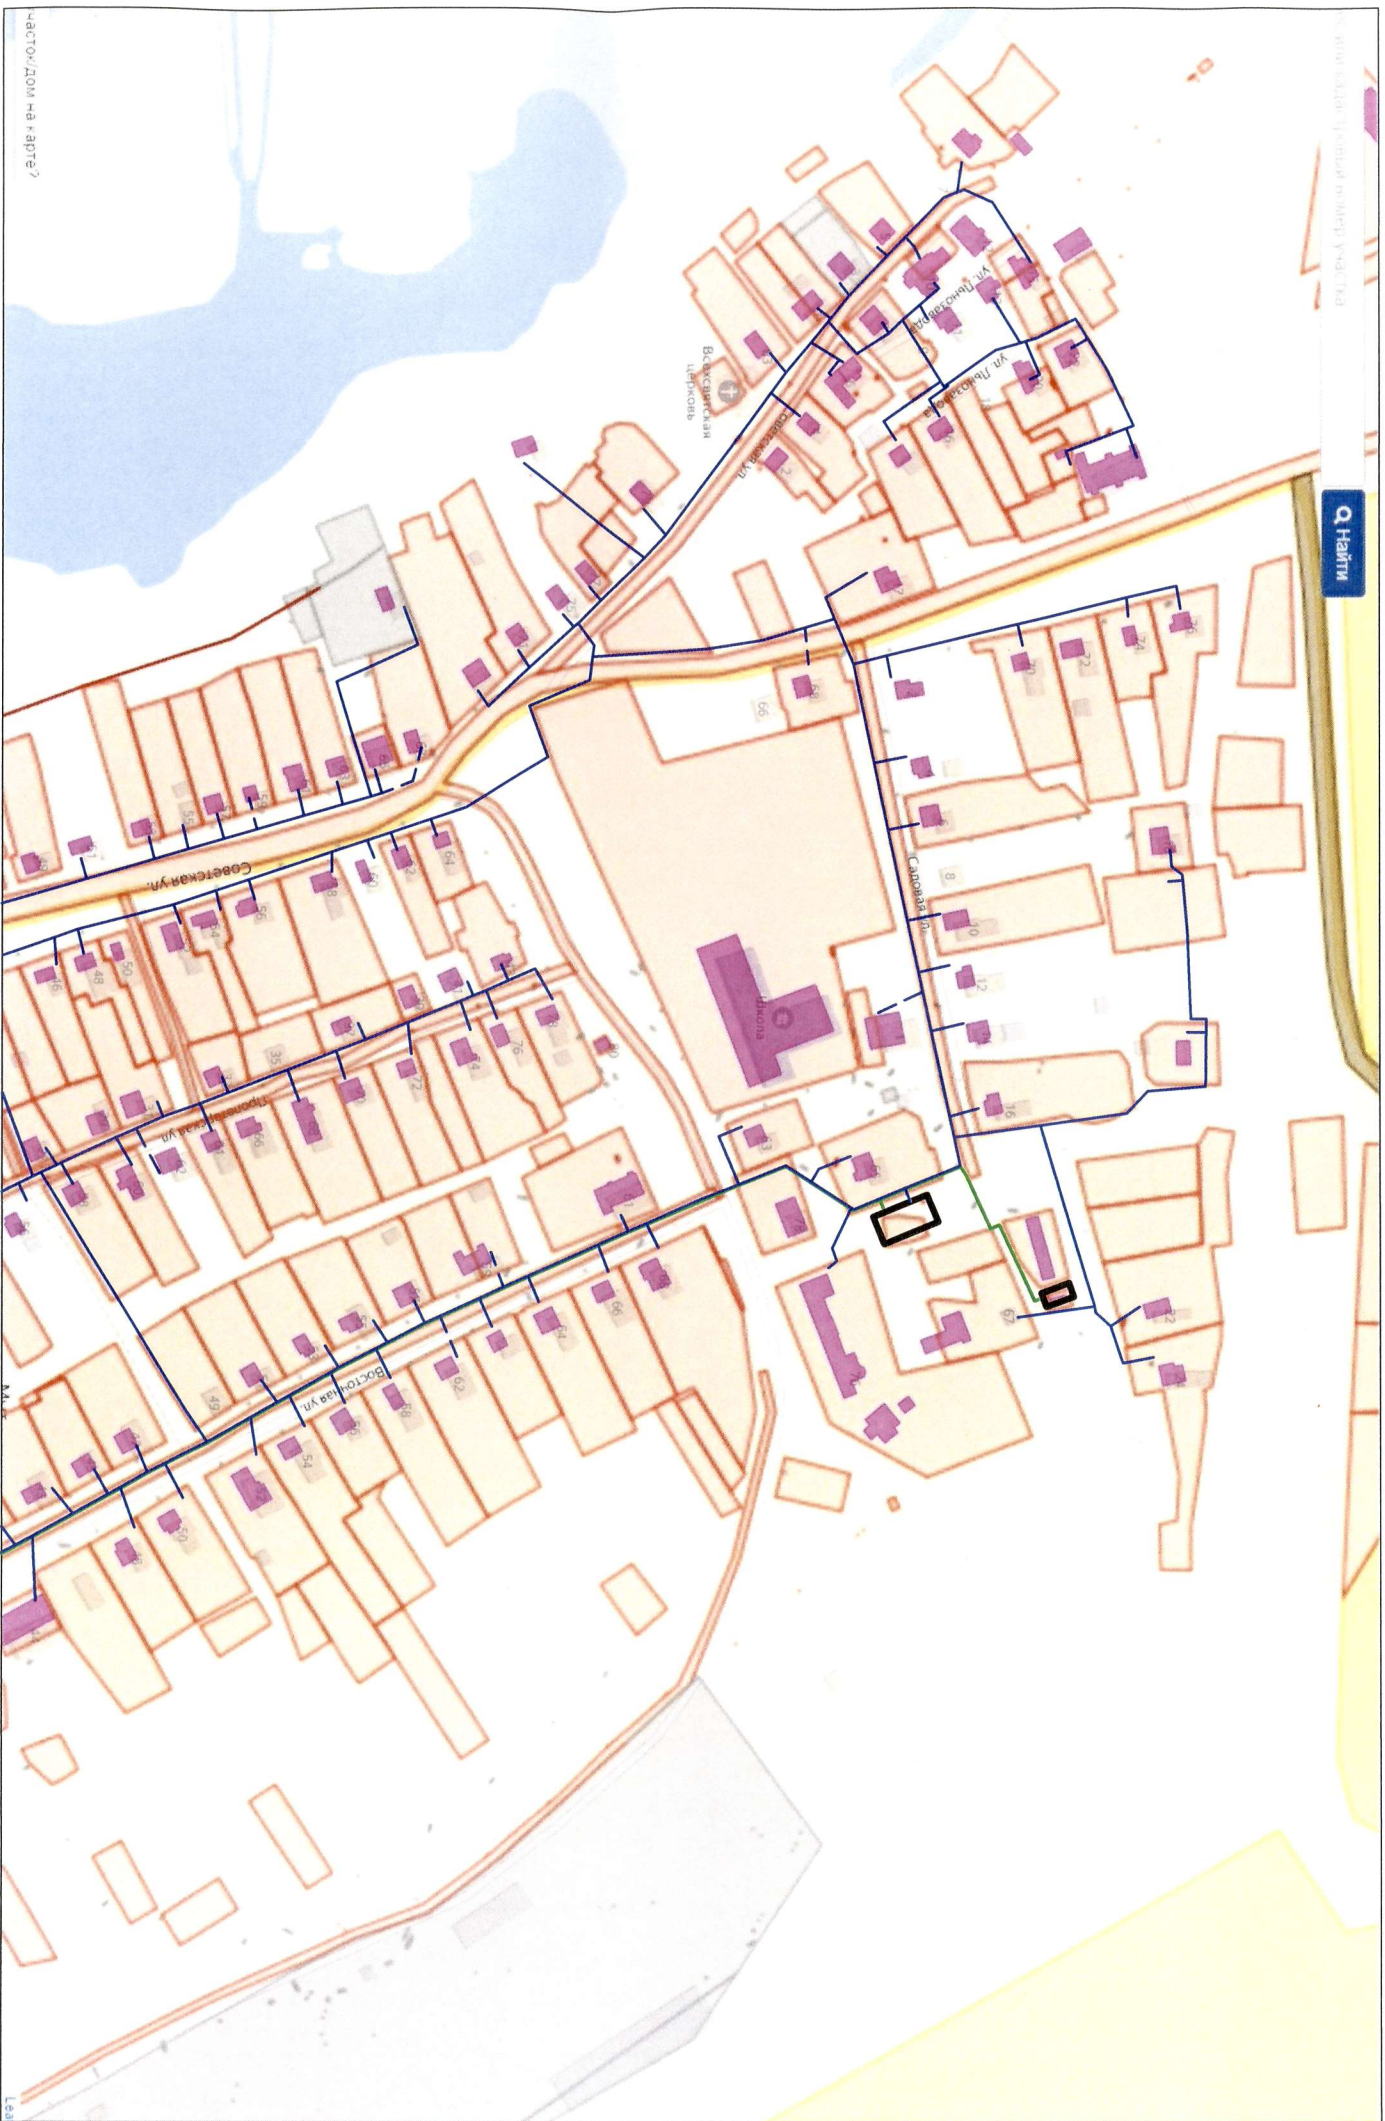

### Условные обозначения


- Существующий распределительный газопровод высокого давления
- Существующий распределительный газопровод среднего давления
- Существующий распределительный газопровод низкого давления
- Существующий пункт редуцирования газа
- Перспективный распределительный газопровод высокого давления
- Перспективный распределительный газопровод среднего давления
- Перспективный распределительный газопровод низкого давления
- Перспективный пункт редуцирования газа

Примечание:  
Местонахождение проектируемых газопроводов  
уточняется при разработке проектной документации  
в соответствии с Г.радостроительным кодексом РФ.



Согласовано:  
Администрация Верхнеландеховского  
муниципального района

Согласовано:  
АО «Газпром газораспределение  
Иваново»

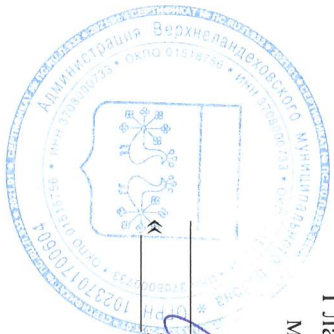


Глава Верхнеландеховского  
муниципального района  
Смирнова Н.Н. \_\_\_\_\_ г.



Директор филиала АО "Газпром  
газораспределение Иваново" в г. Шуе  
Крупин В.В. \_\_\_\_\_ 07 2025 г.

## Схема газоснабжения с. Мыт Верхнеландеховского муниципального района

ул.Советская, Пролетарская, Восточная, Набережная, Комсомольская

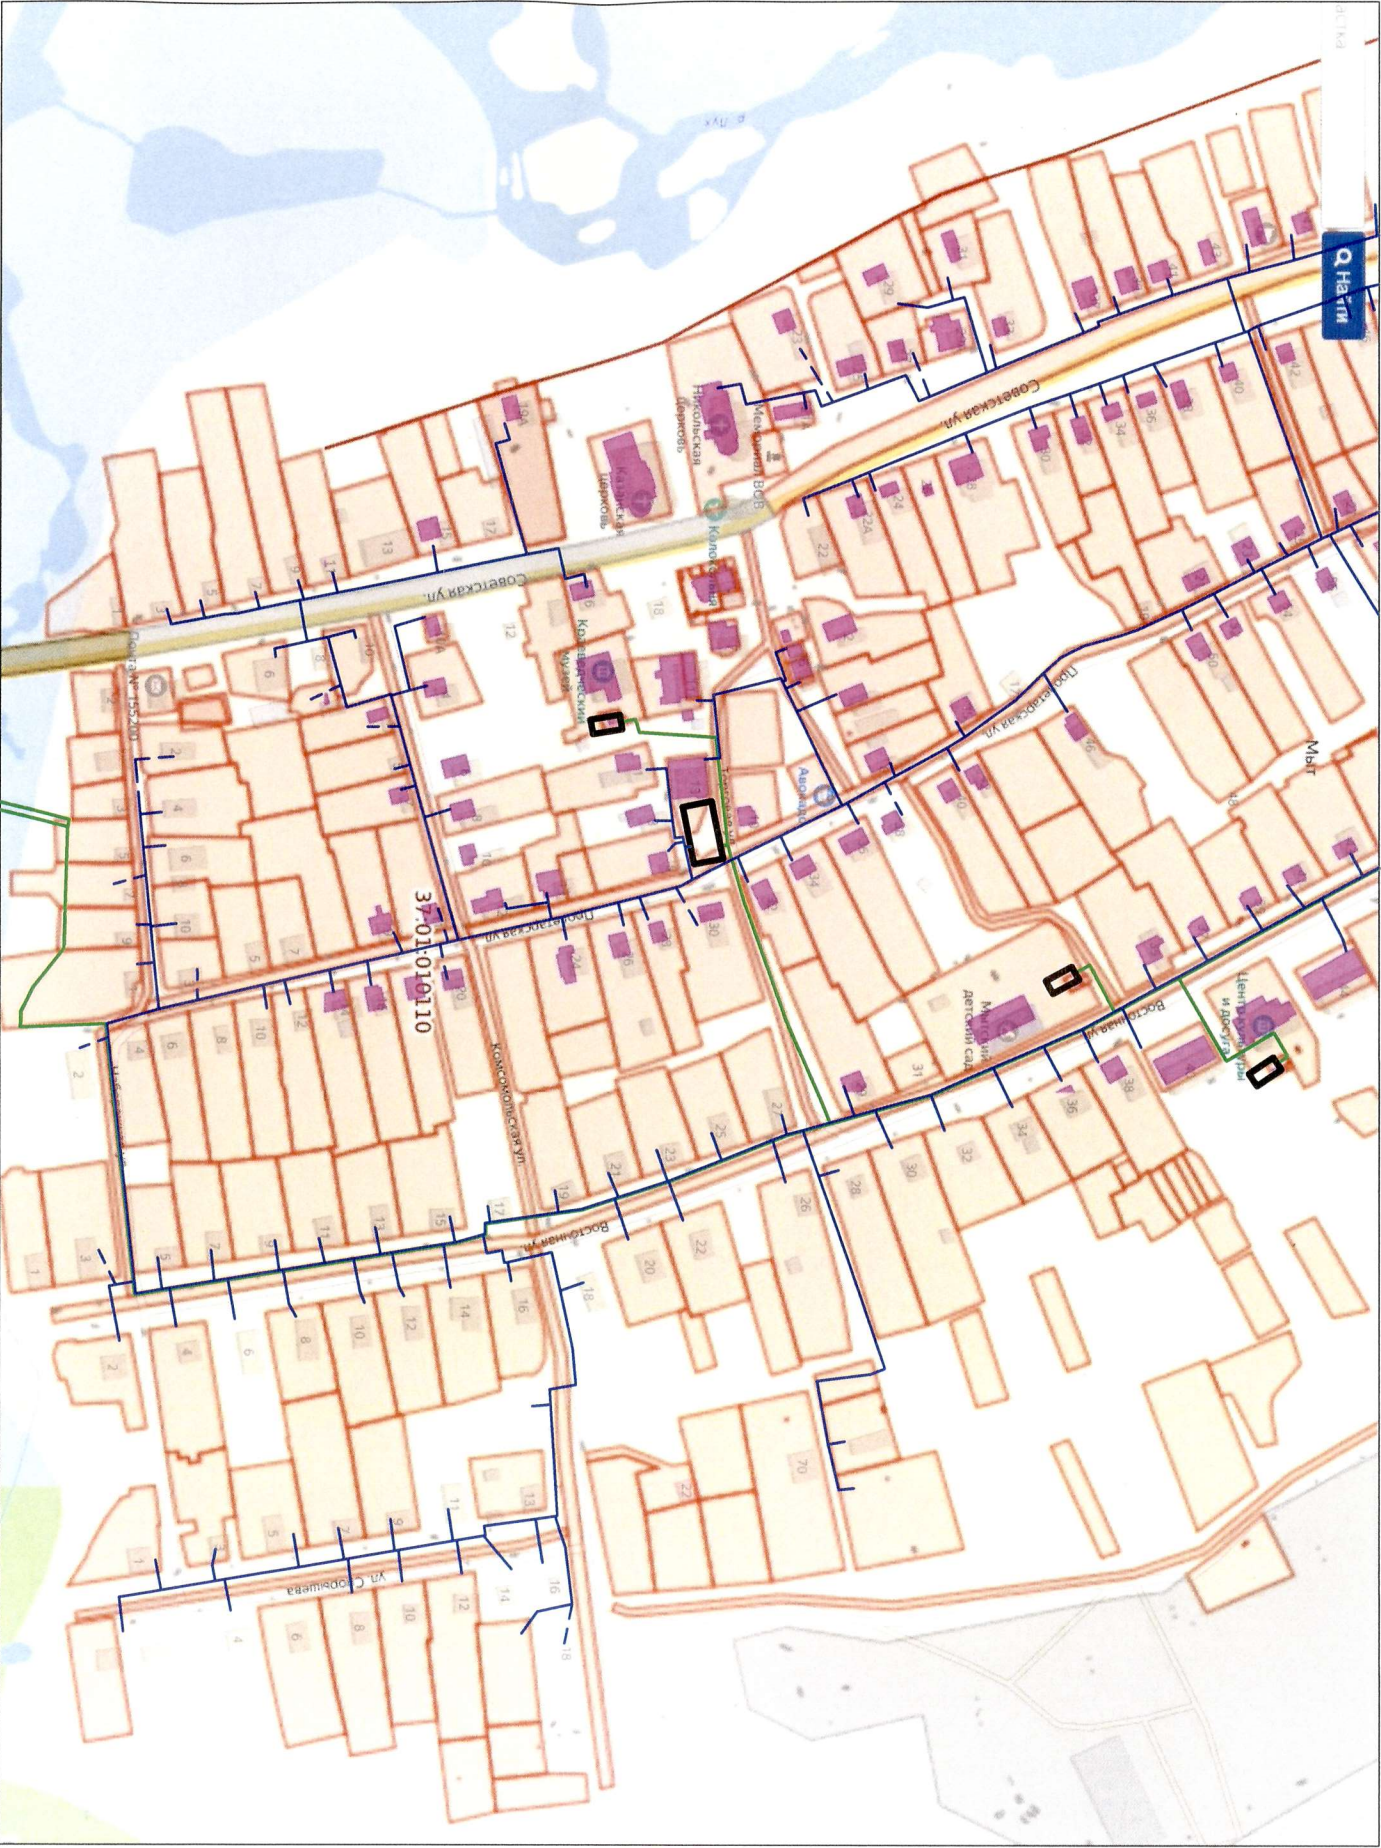

### Условные обозначения

- Существующий распределительный газопровод высокого давления
- Существующий распределительный газопровод среднего давления
- Существующий распределительный газопровод низкого давления
- Существующий пункт редуцирования газа
- Перспективный распределительный газопровод высокого давления
- Перспективный распределительный газопровод среднего давления
- Перспективный распределительный газопровод низкого давления
- Перспективный пункт редуцирования газа

### Примечание:

Местонахождение проектируемых газопроводов  
уточняется при разработке проектной документации  
в соответствии с Градостроительным кодексом РФ.



Согласовано:  
Администрация Верхнеландеховского  
муниципального района

Согласовано:  
АО «Газпром газораспределение  
Иваново»

Глава Верхнеландеховского  
муниципального района

Смирнова Н.Н.

г.

Директор филиала АО "Газпром  
газораспределение Иваново" в г. Шуе

Крутин В.В.

2025 г.



Схема газоснабжения с. Мыт  
Верхнеландеховского муниципального района  
ул.Заречная, Молодежная, Колхозная, Мира, Полевая



Условные обозначения

- Существующий распределительный газопровод высокого давления
- Существующий распределительный газопровод среднего давления
- Существующий распределительный газопровод низкого давления
- Существующий пункт редуцирования газа
- Перспективный распределительный газопровод высокого давления
- Перспективный распределительный газопровод среднего давления
- Перспективный распределительный газопровод низкого давления
- Перспективный пункт редуцирования газа

Примечание:  
Местонахождение проектируемых газопроводов  
уточняется при разработке проектной документации  
в соответствии с Градостроительным кодексом РФ.