


Согласовано:
Администрация Вичугского
муниципального района
Начальник комитета имущественных и
земельных отношений администрации
Вичугского муниципального района
Ивановской области
Макашина И.Е.

«16» 08 2024 г.

Согласовано:
АО «Газпром газораспределение
Иваново»
Заместитель главного инженера
филиала АО «Газпром газораспределение
Иваново» в г. Кинешме
Сорин В.В.

«16» 08 2024 г.

Схема газоснабжения д.Никулино Вичугского муниципального района

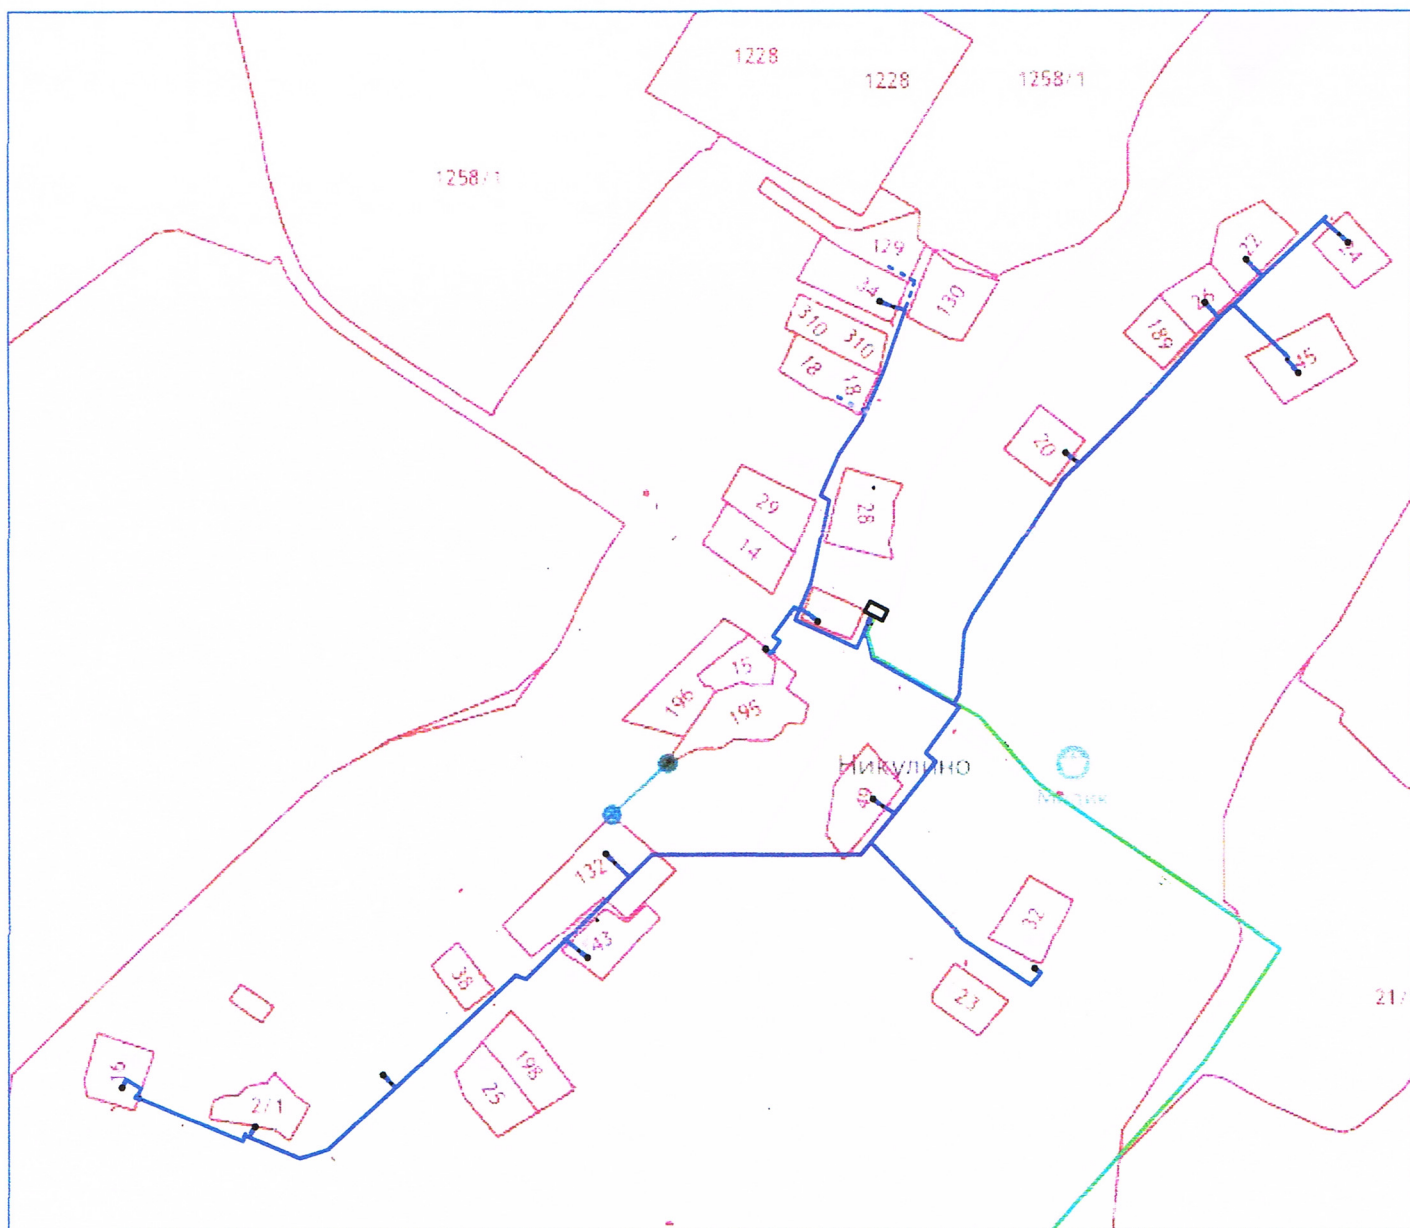

Условные обозначения

- Существующий распределительный газопровод высокого давления
- Существующий распределительный газопровод среднего давления
- Существующий распределительный газопровод низкого давления
- Существующий пункт редуцирования газа
- - - Перспективный распределительный газопровод высокого давления
- - - Перспективный распределительный газопровод среднего давления
- - - Перспективный распределительный газопровод низкого давления
- Перспективный пункт редуцирования газа

Примечание:
Местонахождение проектируемых газопроводов
уточняется при разработке проектной документации
в соответствии с Градостроительным кодексом РФ.