


Согласовано:
 Администрация Вичугского
 муниципального района
 Начальник комитета имущественных и
 земельных отношений администрации
 Вичугского муниципального района
 Ивановской области
 Машина И.Е.



Согласовано:
 АО «Газпром газораспределение
 Иваново»
 Заместитель главного инженера
 филиала АО «Газпром газораспределение
 Иваново» в г. Кинешме
 Сорин В.В.
 «16» 08 2024 г.

Схема газоснабжения д. Кузнецово Вичугского муниципального района

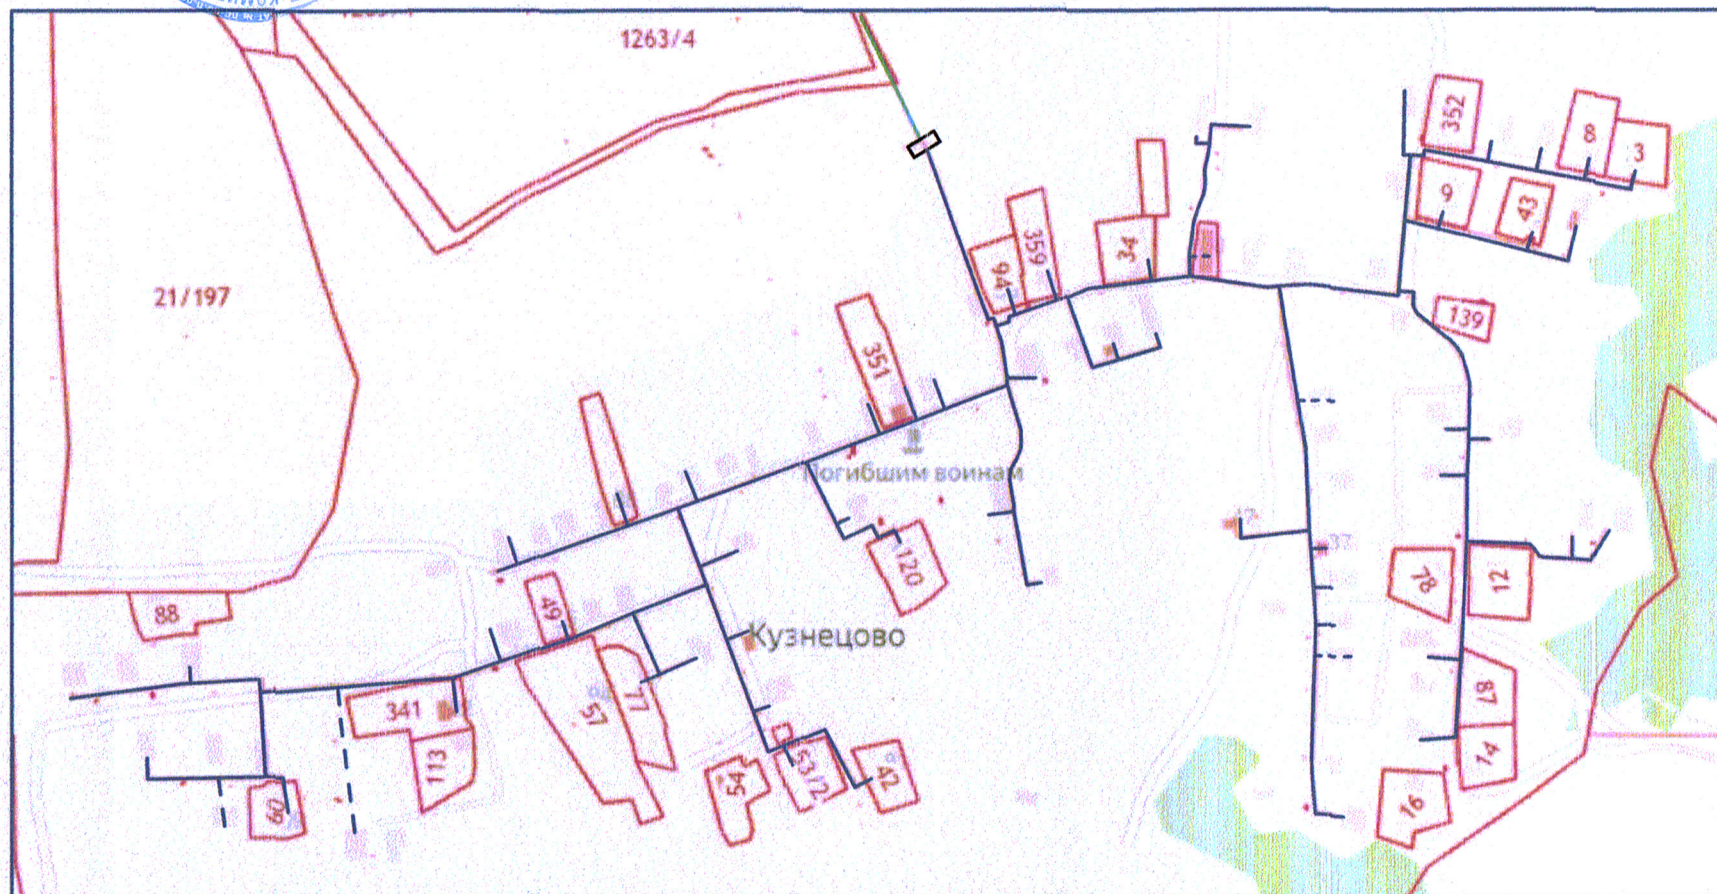

Условные обозначения

- Существующий распределительный газопровод высокого давления
- Существующий распределительный газопровод среднего давления
- Существующий распределительный газопровод низкого давления
- Существующий пункт редуцирования газа
- - - Перспективный распределительный газопровод высокого давления
- - - Перспективный распределительный газопровод среднего давления
- - - Перспективный распределительный газопровод низкого давления
- Перспективный пункт редуцирования газа

Примечание:
 Местонахождение проектируемых газопроводов
 уточняется при разработке проектной документации
 в соответствии с Градостроительным кодексом РФ.