


Согласовано:  
Администрация Вичутского  
муниципального района  
Начальник комитета имущественных и  
земельных отношений администрации  
Вичутского муниципального района  
Ивановской области  
Макашина И.Е.



Согласовано:  
АО «Газпром газораспределение  
Иваново»  
Заместитель главного инженера  
филиала АО «Газпром газораспределение  
Иваново» в г. Кинешме  
Сорин В.В.

« 16 » 08 2024 г.

## Схема газоснабжения д.Луховец Вичутского муниципального района

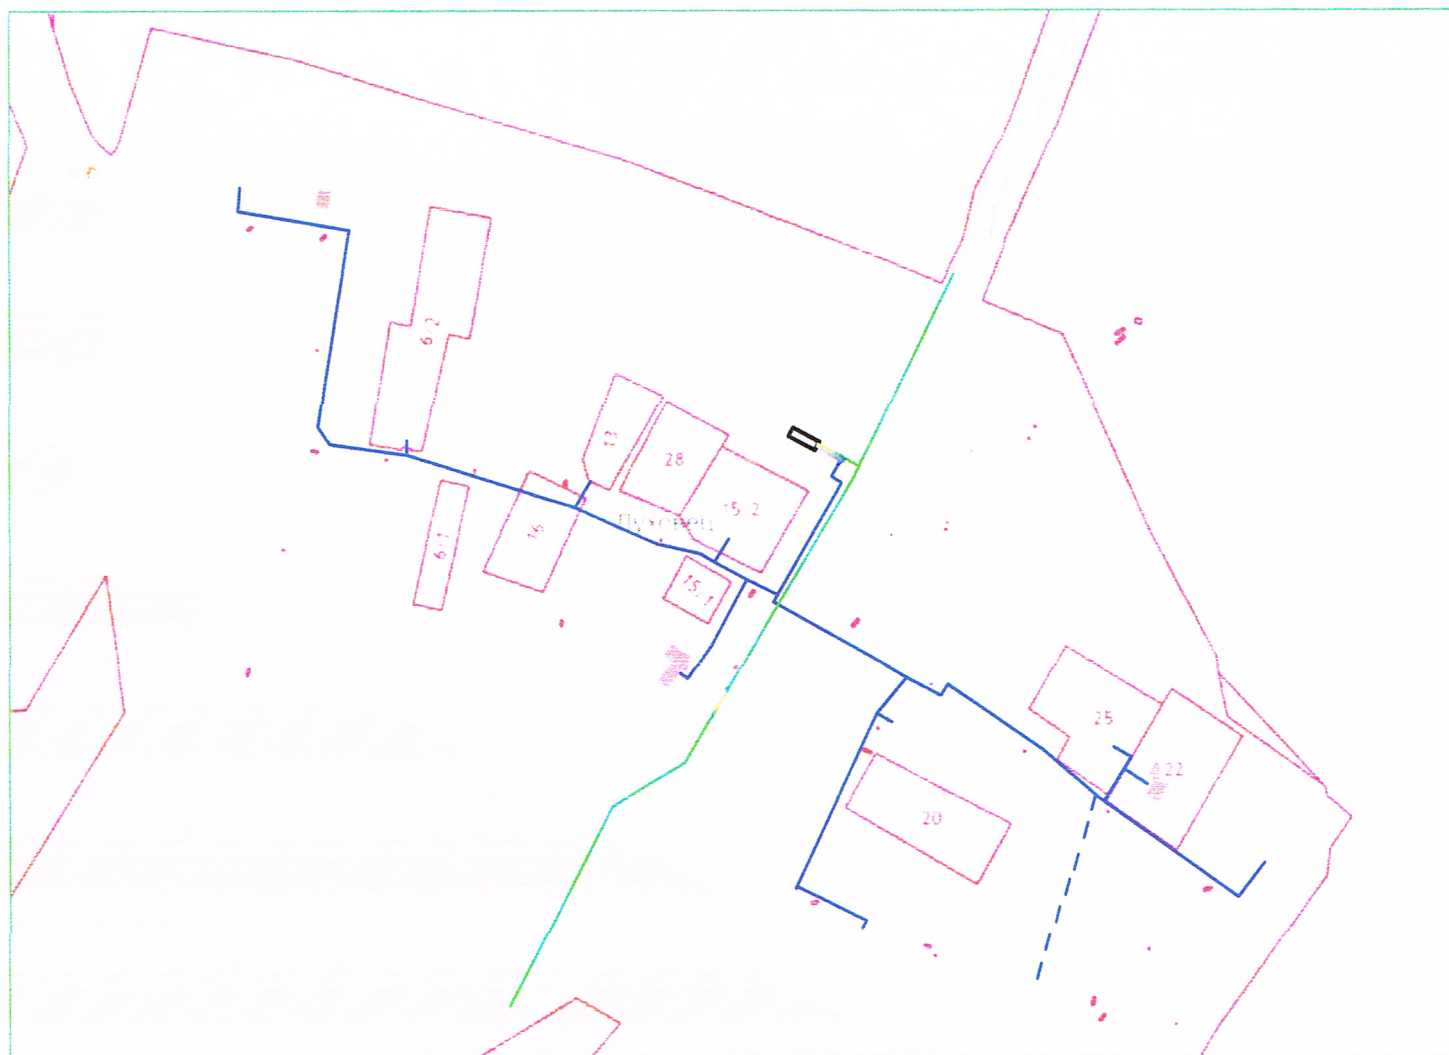

### Условные обозначения

- Существующий распределительный газопровод высокого давления
- Существующий распределительный газопровод среднего давления
- Существующий распределительный газопровод низкого давления
- Существующий пункт редуцирования газа
- - - Перспективный распределительный газопровод высокого давления
- - - Перспективный распределительный газопровод среднего давления
- - - Перспективный распределительный газопровод низкого давления
- Перспективный пункт редуцирования газа

### Примечание:

Местонахождение проектируемых газопроводов уточняется при разработке проектной документации в соответствии с Градостроительным кодексом РФ.