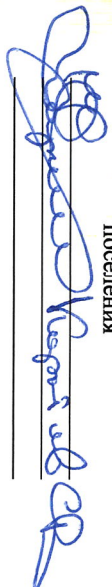


Согласовано:
Администрация Шекновского сельского
поселения

«19» августа 2017 г.


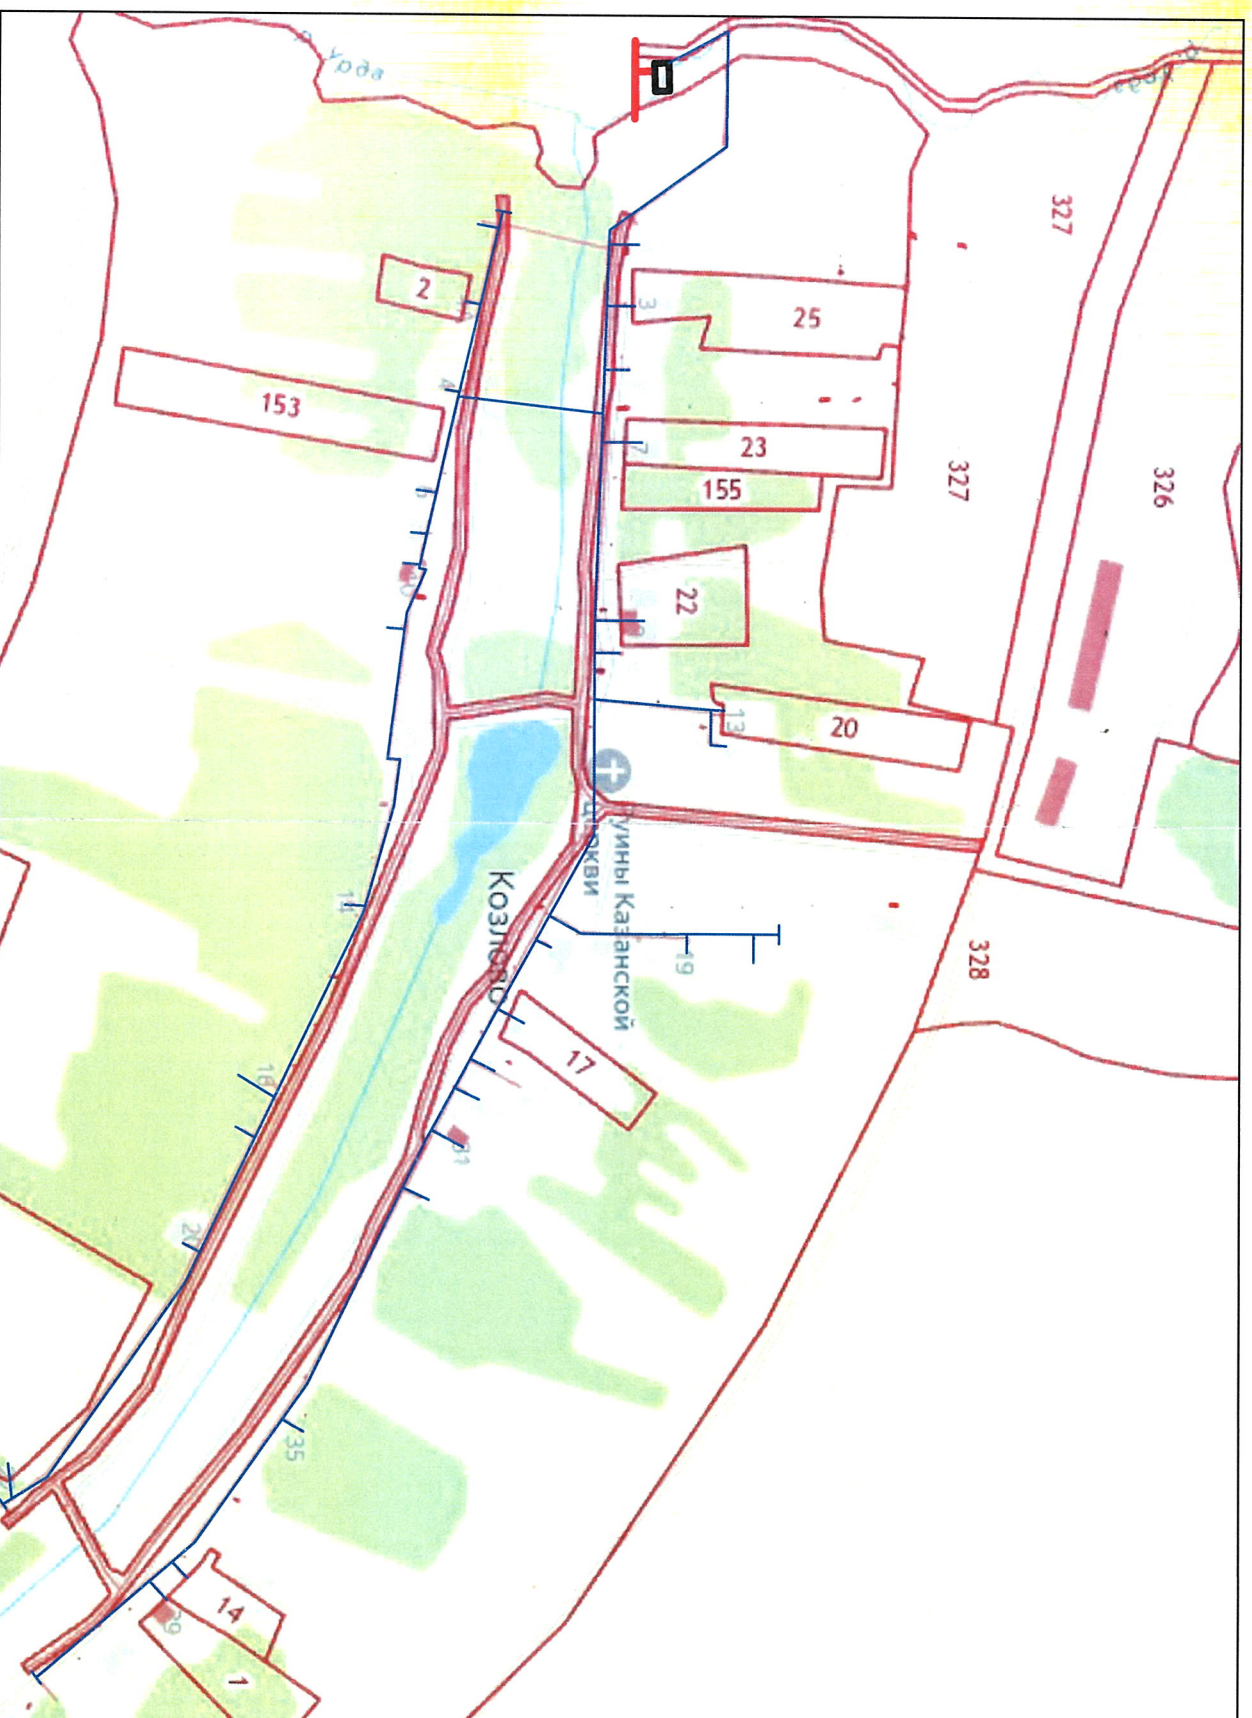
Согласовано:
АО «Газпром газораспределение
Иваново»

«19» августа 2017 г.

Схема газоснабжения с. Козлово Гаврилово-Посадского муниципального района



Условные обозначения

- Существующий распределительный газопровод высокого давления
- Существующий распределительный газопровод среднего давления
- Существующий распределительный газопровод низкого давления
- Существующий пункт редуцирования газа
- - - Перспективный распределительный газопровод высокого давления
- - - Перспективный распределительный газопровод среднего давления
- - - Перспективный распределительный газопровод низкого давления
- Перспективный пункт редуцирования газа

Примечание:
Местонахождение проектируемых газопроводов
уточняется при разработке проектной документации
в соответствии с Г. Градостроительным кодексом РФ.