

Согласовано:

Глава Заволжского муниципального
района Ивановской области

А.В. Молодов

Схема газоснабжения д. Шерониха

Заволжский муниципальный района

Согласовано:


Директор филиал АО «Газпром
газораспределение Иваново» в г.

Кинешме







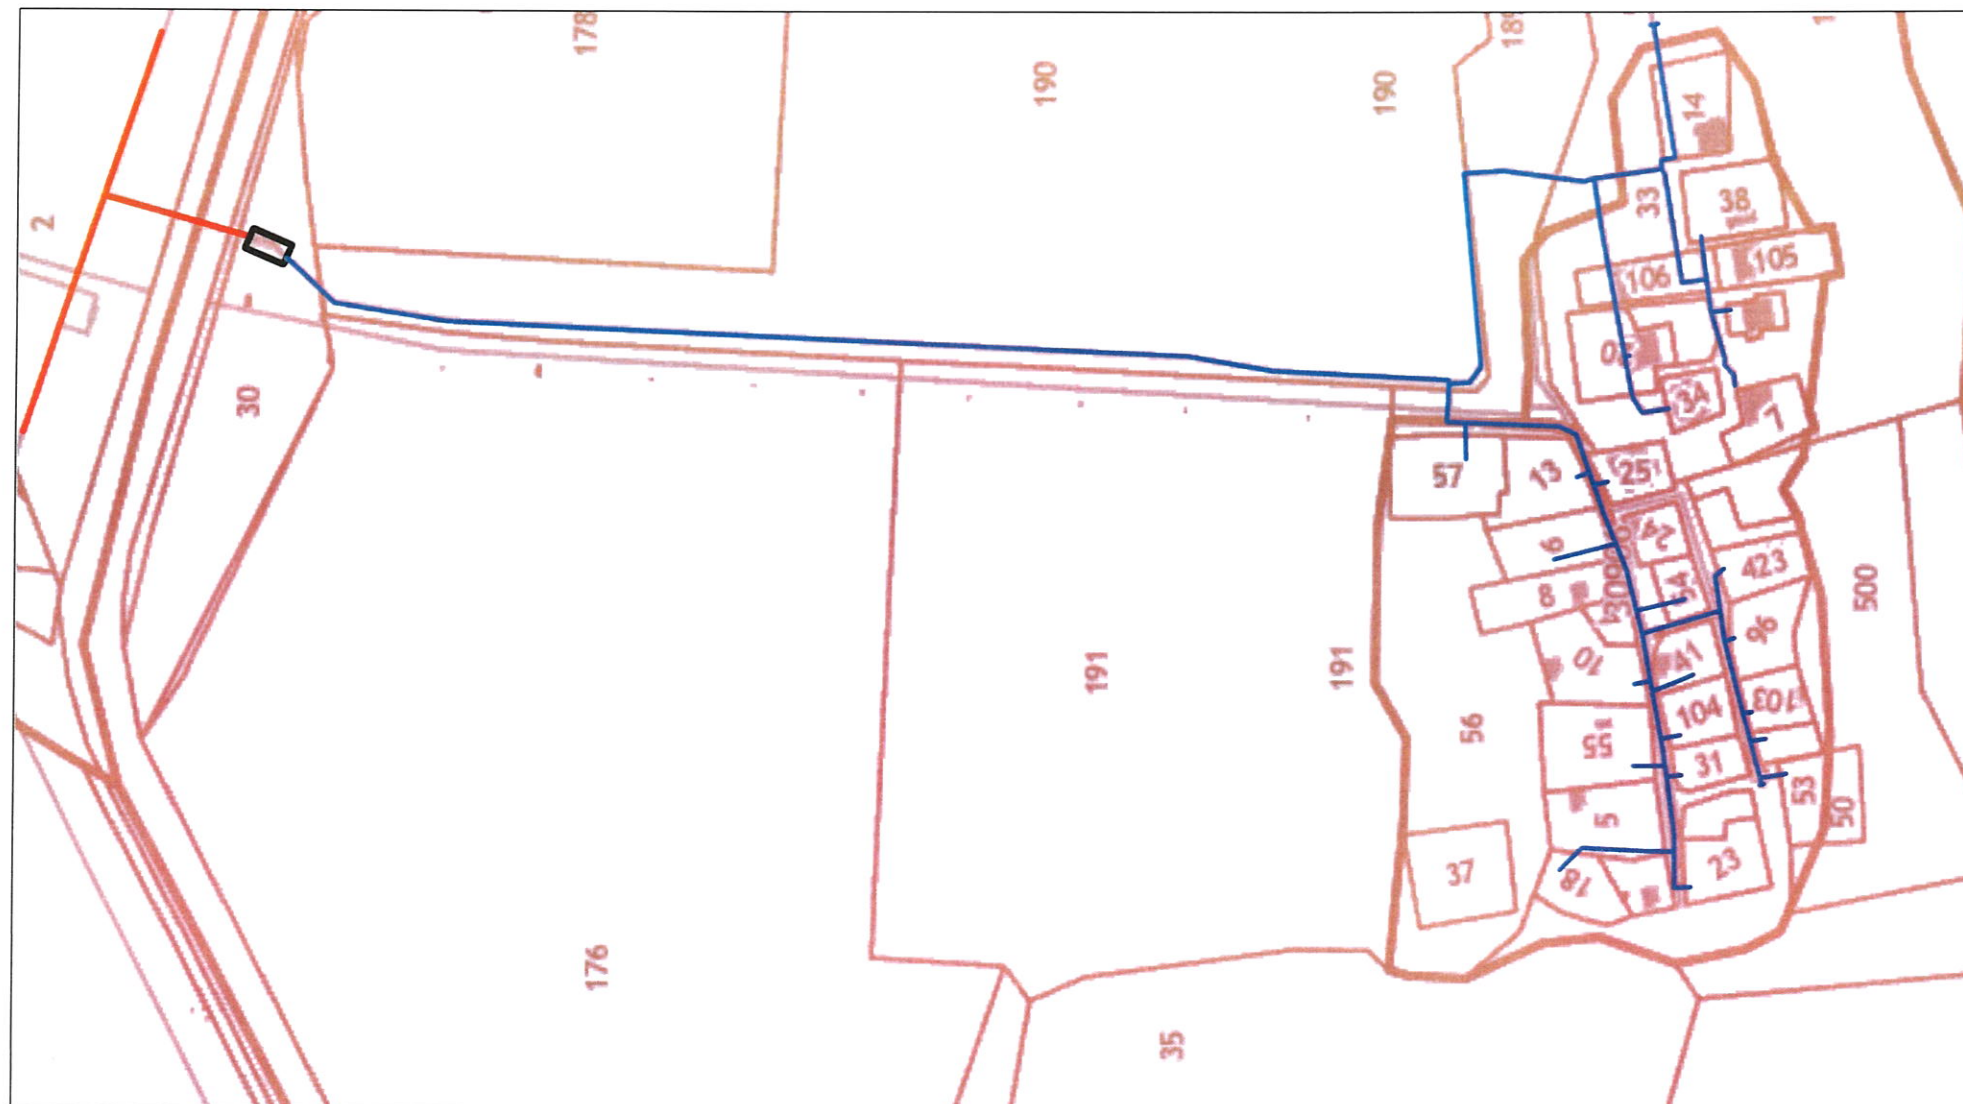

С.А. Тяглов

« 16 » 08 2024 г.

« 16 » 08 2024 г.



Условные обозначения

-  Существующий распределительный газопровод высокого давления
-  Существующий распределительный газопровод среднего давления
-  Существующий распределительный газопровод низкого давления
-  Существующий пункт редуцирования газа
-  Перспективный распределительный газопровод высокого давления
-  Перспективный распределительный газопровод среднего давления
-  Перспективный распределительный газопровод низкого давления
-  Перспективный пункт редуцирования газа

Примечание:
Местонахождение проектируемых газопроводов
уточняется при разработке проектной документации
в соответствии с Градостроительным кодексом РФ.