

Согласовано:  
Глава Заволжского муниципального  
района Ивановской области

А.В. Молодов


« 16 » 2024 г.

Схема газоснабжения д. Мартыниха  
Заволжский муниципальный района

Согласовано:  
Директор филиал АО «Газпром  
газораспределение Иваново» в г.  
Кинешме  
С.А. Тяглов



08 2024 г.

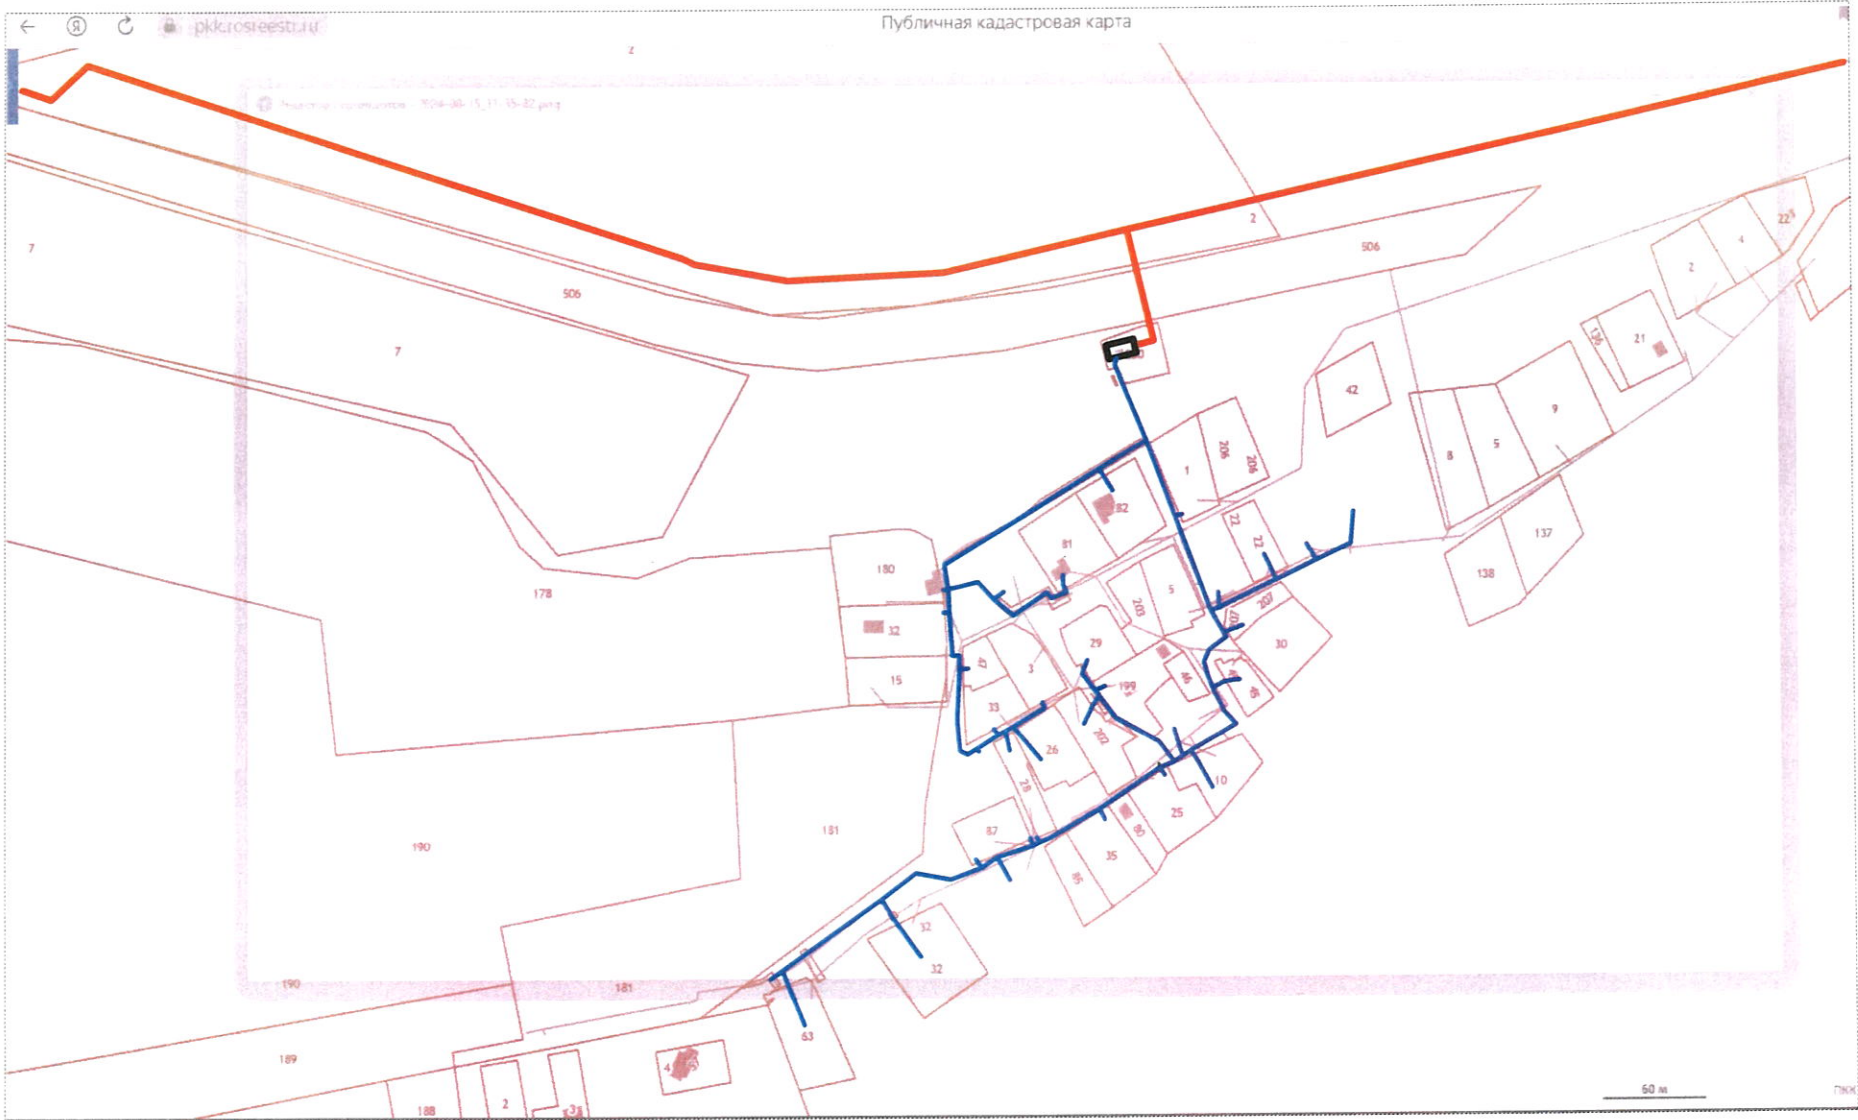

Условные обозначения

- Существующий распределительный газопровод высокого давления
- Существующий распределительный газопровод среднего давления
- Существующий распределительный газопровод низкого давления
- ▭ Существующий пункт редуцирования газа
- - - Перспективный распределительный газопровод высокого давления
- - - Перспективный распределительный газопровод среднего давления
- - - Перспективный распределительный газопровод низкого давления
- ▬ Перспективный пункт редуцирования газа

Примечание:  
Местонахождение проектируемых газопроводов  
уточняется при разработке проектной документации  
в соответствии с Градостроительным кодексом РФ.