

Согласовано:
Администрация Ивановского
муниципального района



Согласовано:

АО «Газпром газораспределение Иваново»

Главный инженер -


заместитель директора филиала

в г. Иваново и Ивановском районе

А.Д. Костенко



Схема газоснабжения д.Прислониха Ивановского муниципального района

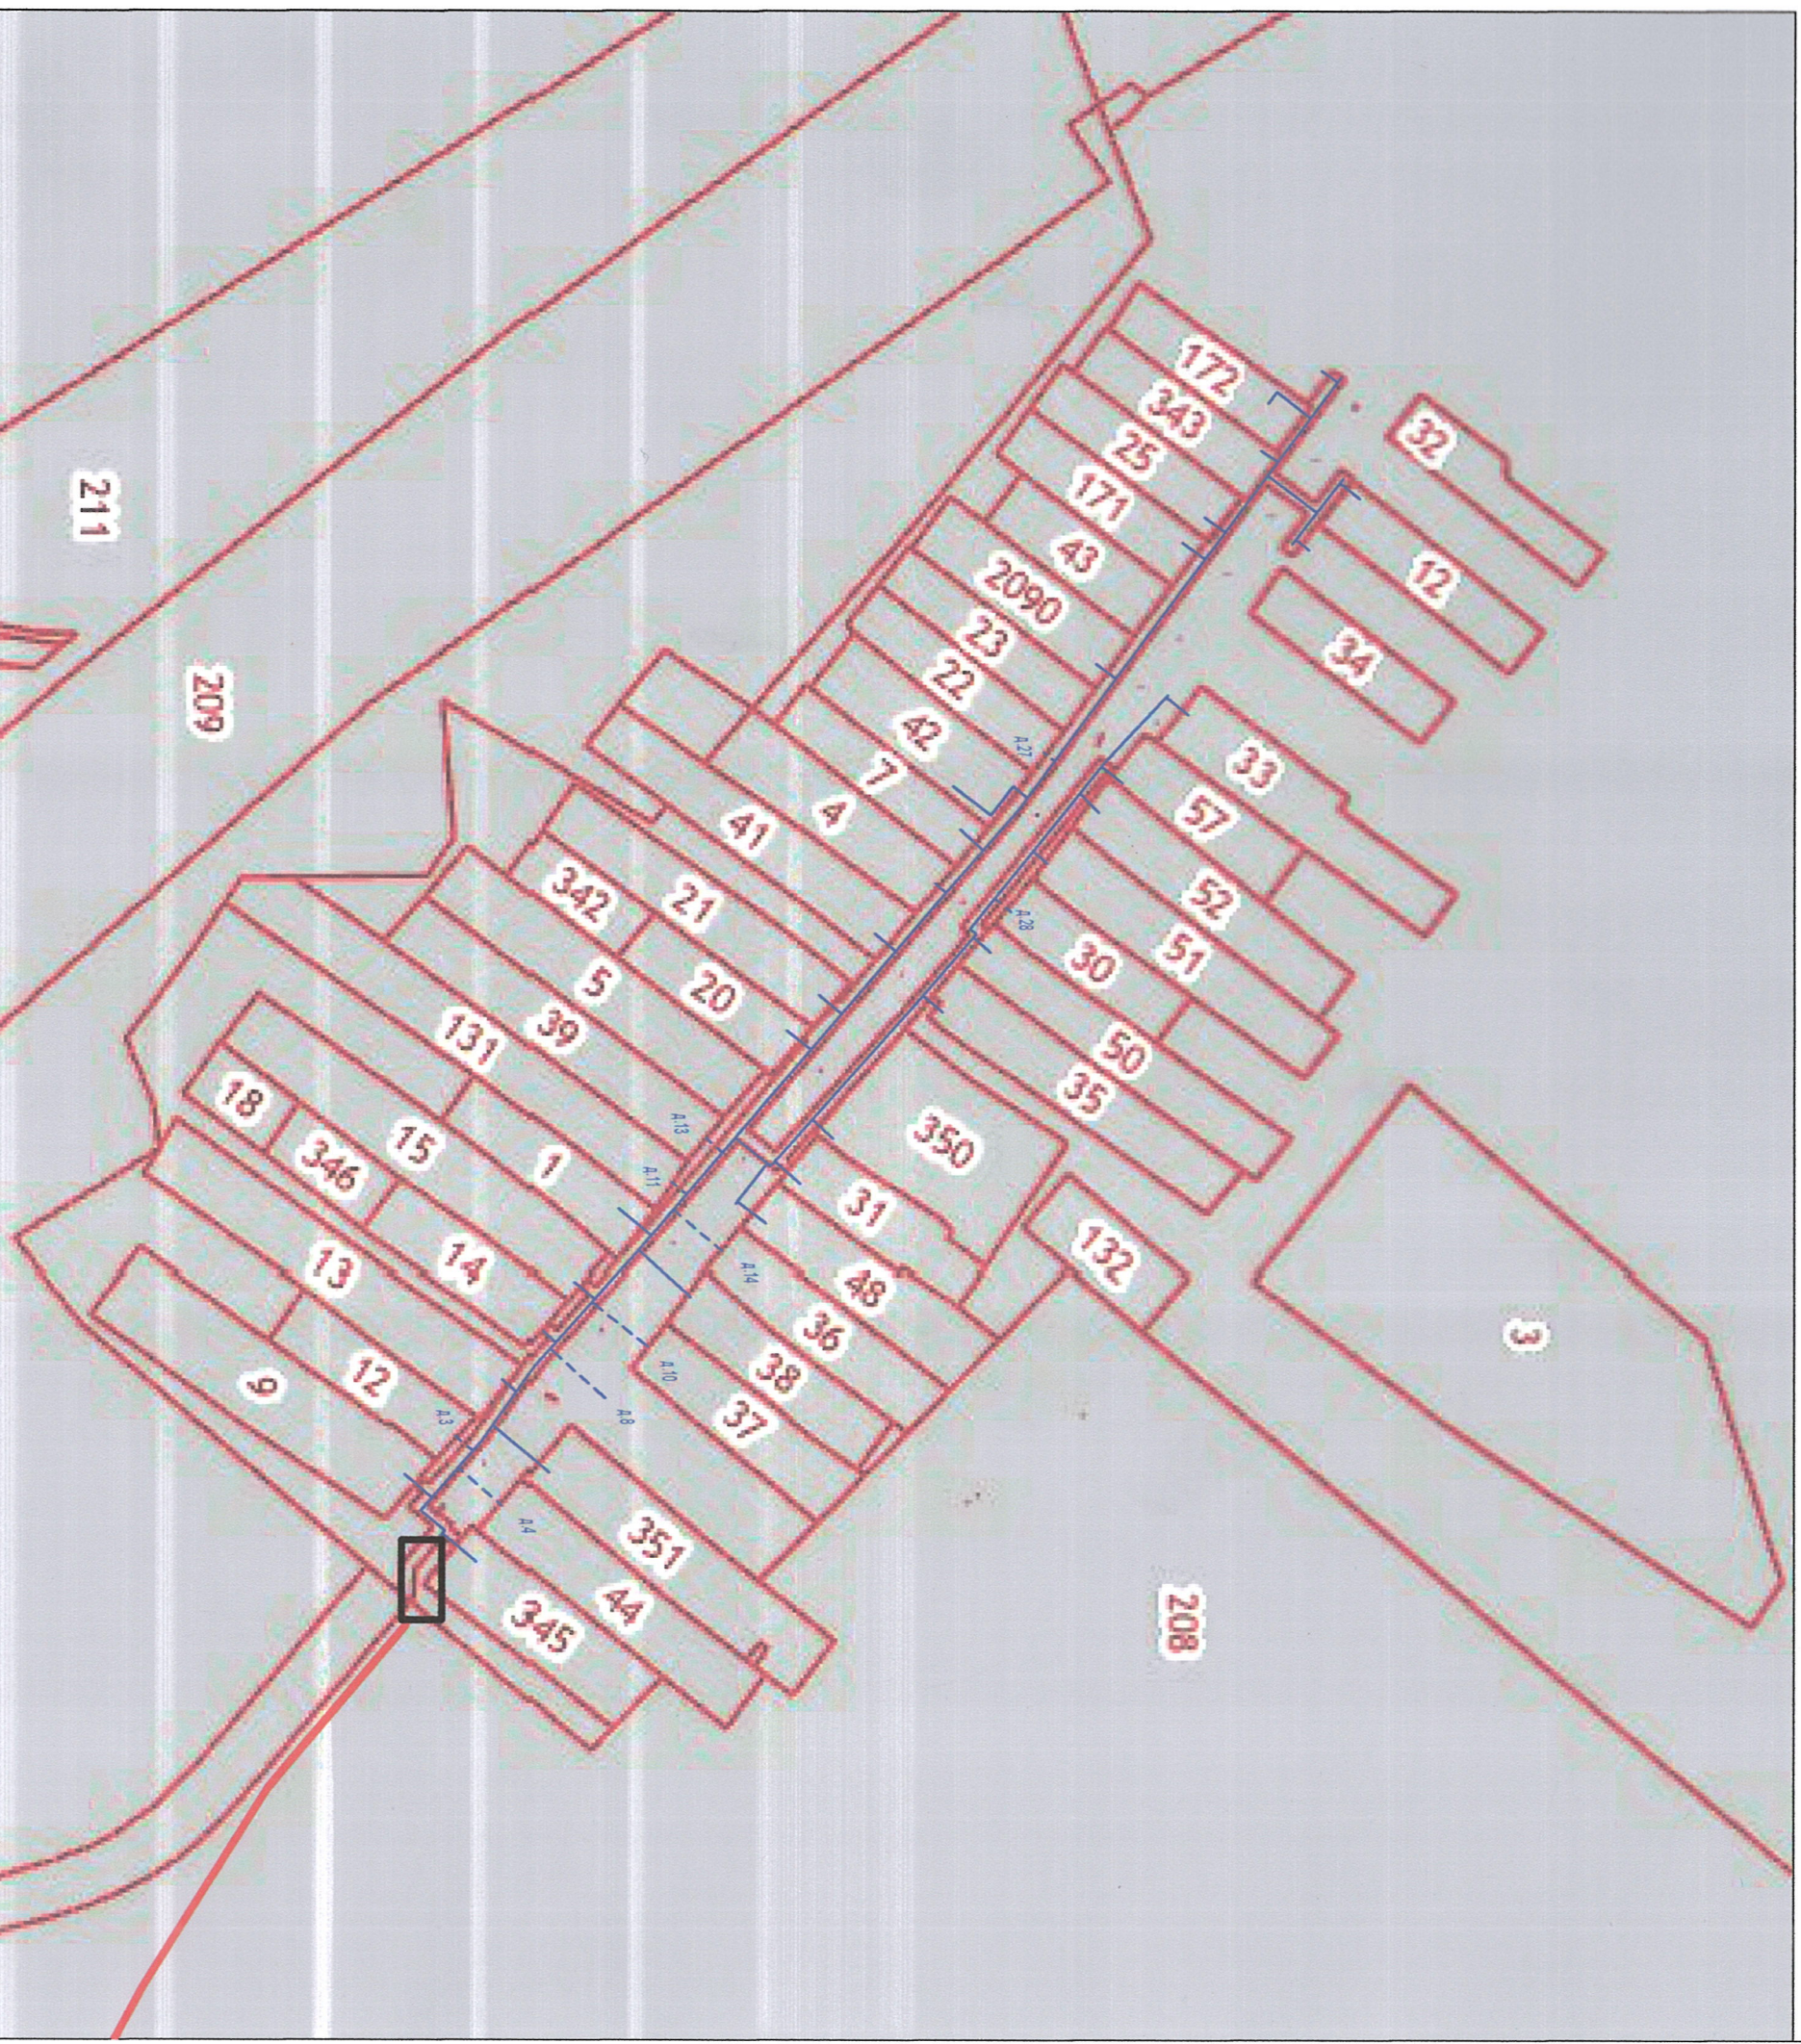

Условные обозначения

- Существующий распределительный газопровод высокого давления
- Существующий распределительный газопровод среднего давления
- Существующий распределительный газопровод низкого давления
- Существующий пункт редуцирования газа
- Перспективный распределительный газопровод высокого давления
- Перспективный распределительный газопровод среднего давления
- Перспективный распределительный газопровод низкого давления
- Перспективный пункт редуцирования газа

Примечание:
Местонахождение проектируемых газопроводов
уточняется при разработке проектной документации
в соответствии с Градостроительным кодексом РФ.