

Согласовано:  
Администрация Палехского  
муниципального района

Первый заместитель главы администрации  
Палехского муниципального района



Кузнецова С.И.  
12 2024 г.


Согласовано:  
АО «Газпром газораспределение  
Иваново»

Директор филиала АО «Газпром  
газораспределение Иваново» в г. Шуе



Крупин В.В.  
12 2024 г.

## Схема газоснабжения д.Колзаки Палехского муниципального района

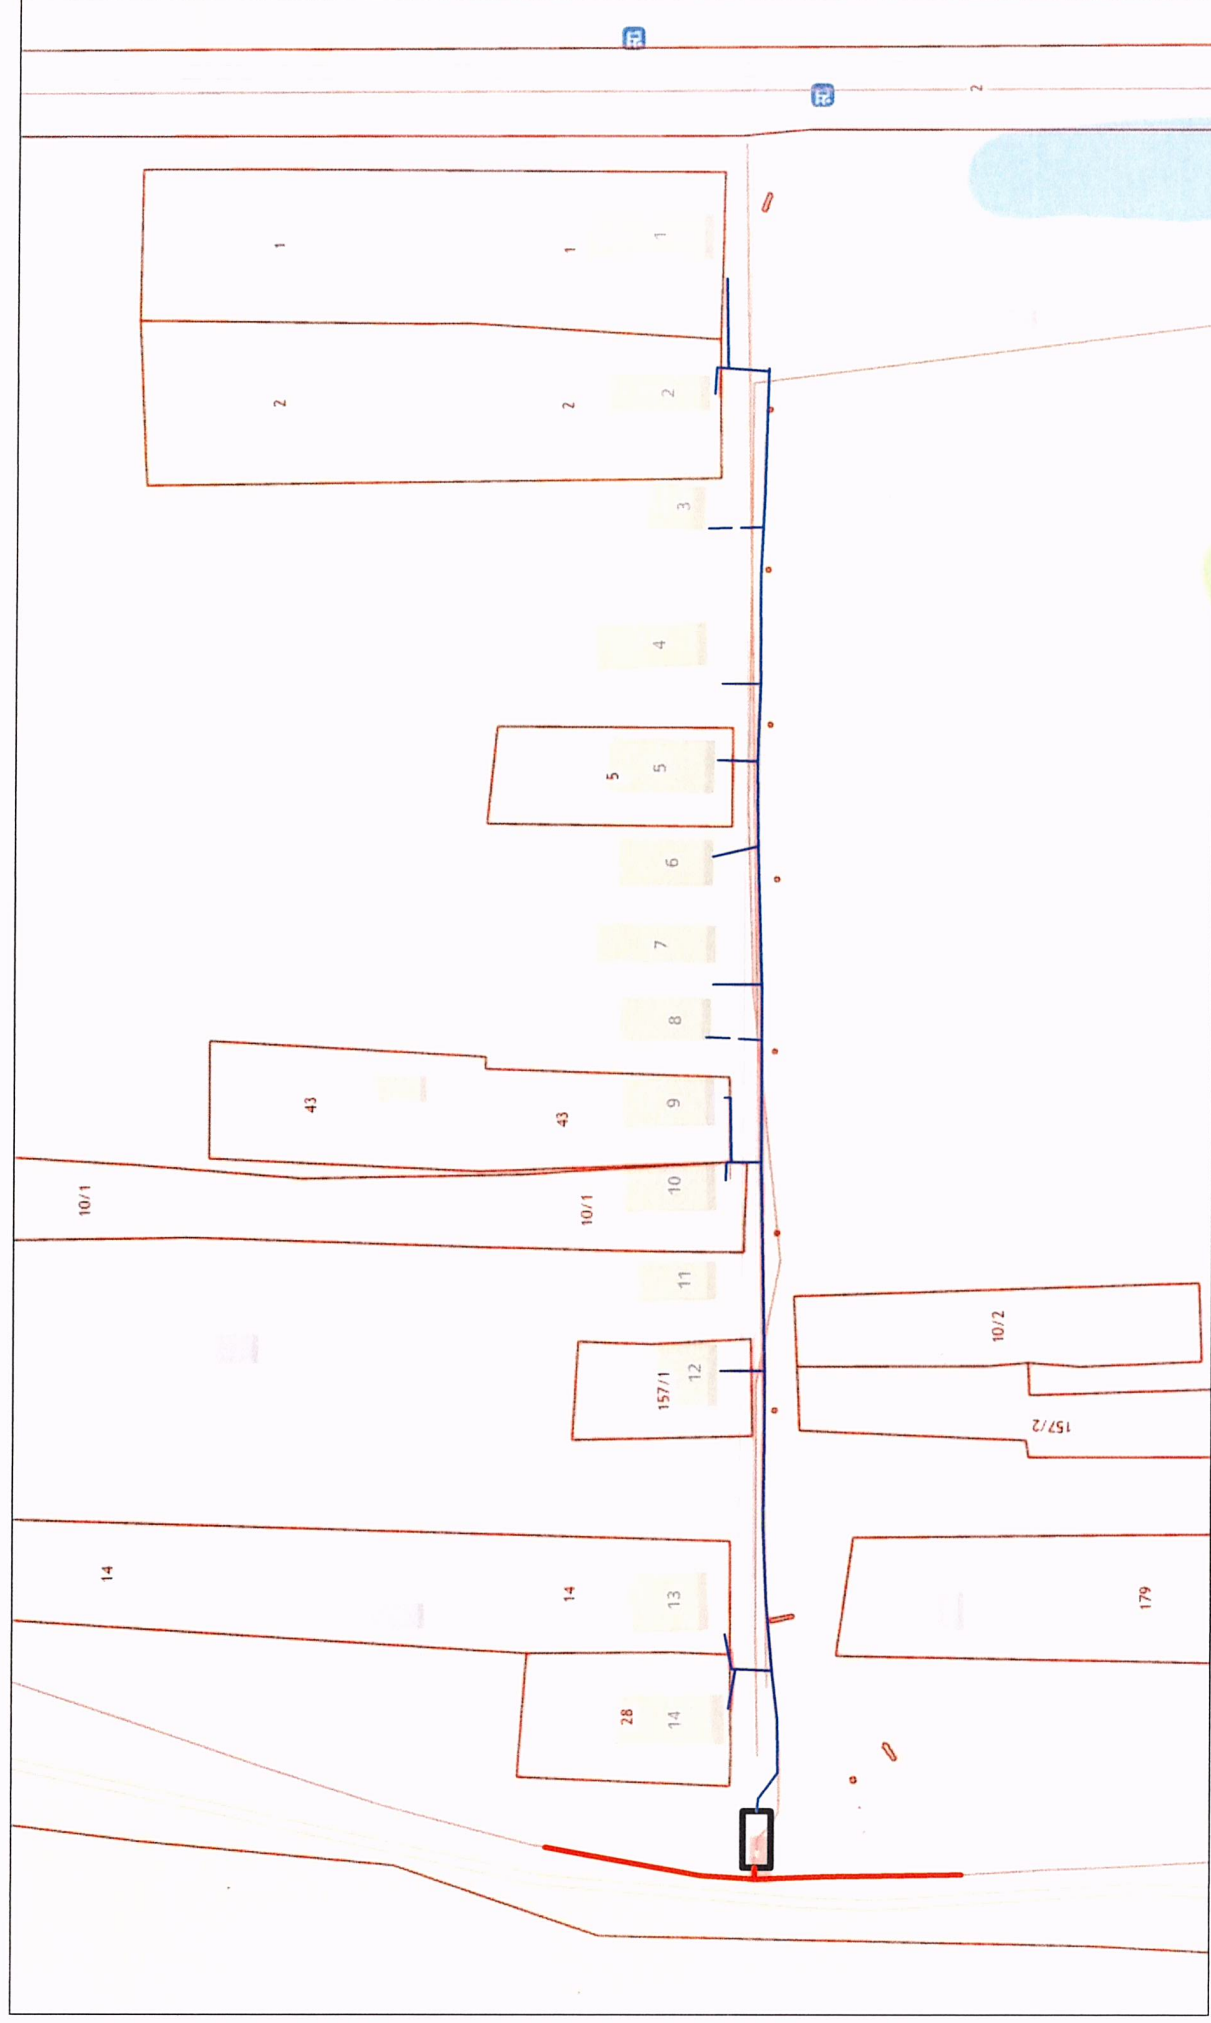

Условные обозначения

- Существующий распределительный газопровод высокого давления
- Существующий распределительный газопровод среднего давления
- Существующий распределительный газопровод низкого давления
- Существующий пункт редуцирования газа
- Перспективный распределительный газопровод высокого давления
- Перспективный распределительный газопровод среднего давления
- Перспективный распределительный газопровод низкого давления
- Перспективный пункт редуцирования газа

Примечание:

Местонахождение проектируемых газопроводов  
уточняется при разработке проектной документации  
в соответствии с Градостроительным кодексом РФ.