

Согласовано:
Администрация Палехского
муниципального района

Первый заместитель главы администрации
Палехского муниципального района

« 05 » 12 2024 г.

Кузнецова С.И.


Согласовано:
АО «Газпром газораспределение
Иваново»

Директор филиала АО "Газпром
газораспределение Иваново" в г. Шуе

« 05 » 12 2024 г.

Крулин В.В.

Схема газоснабжения с. Красное Палехского муниципального района

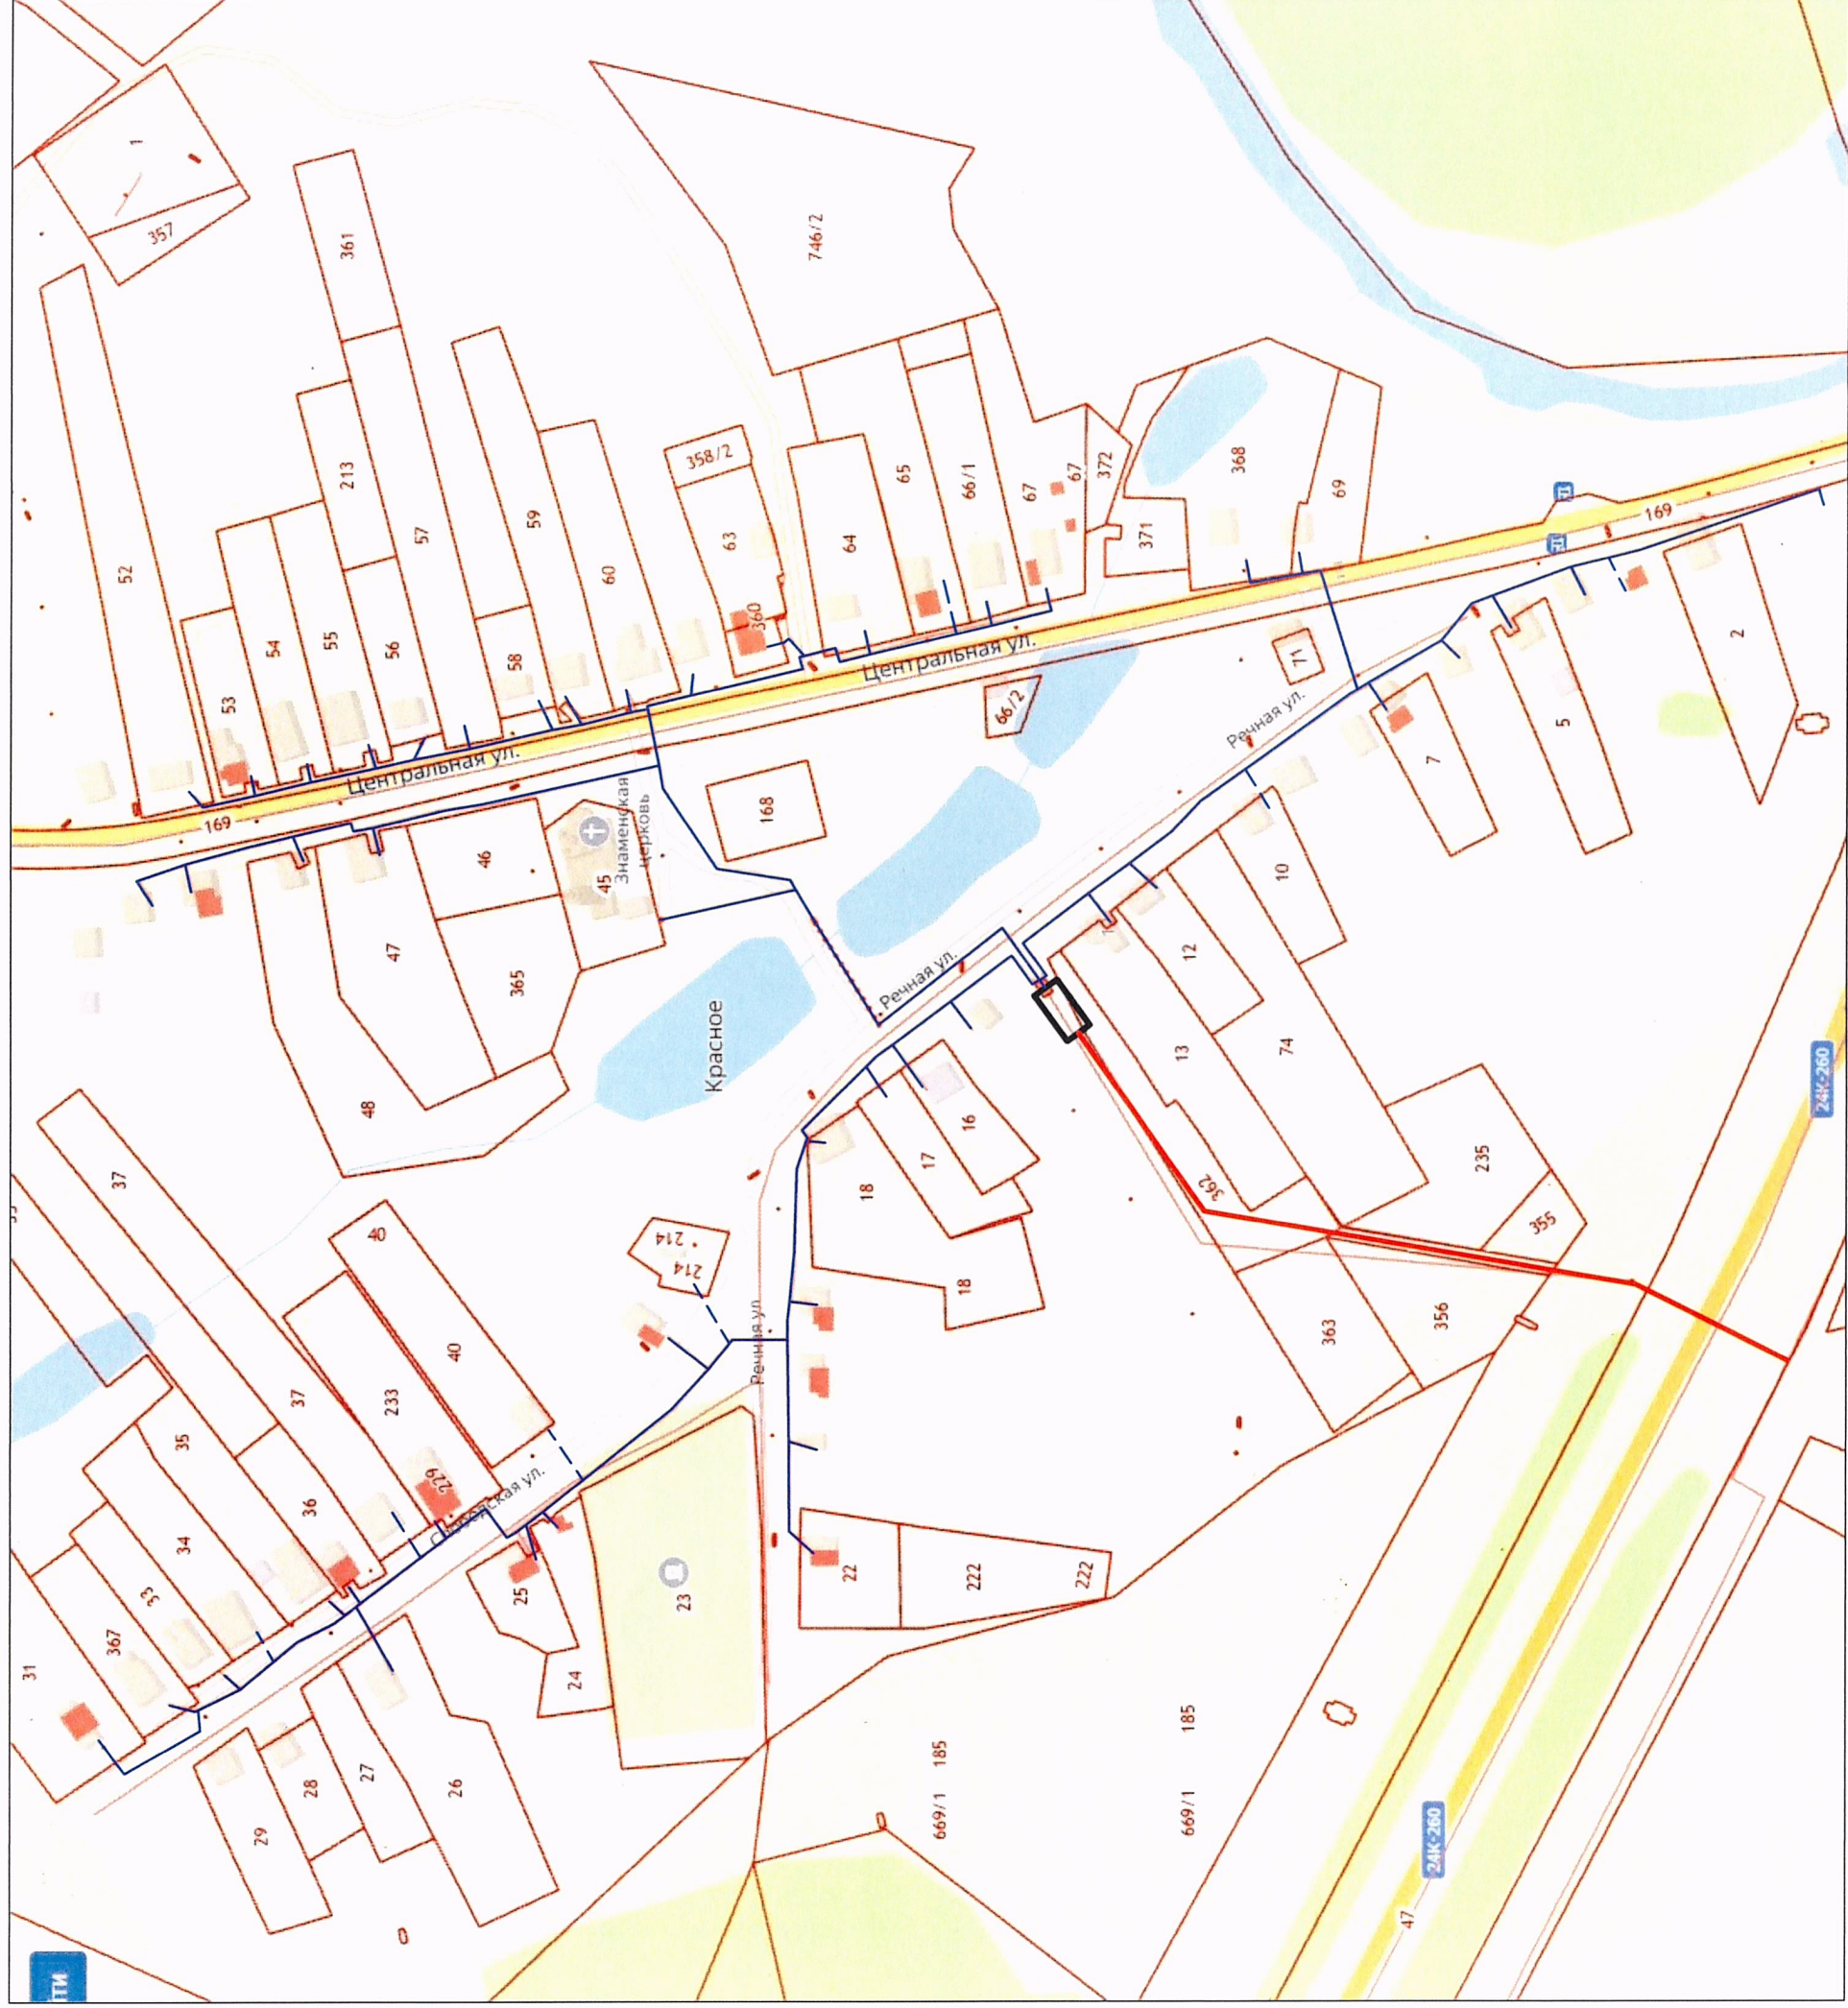

Условные обозначения

- Существующий распределительный газопровод высокого давления
- Существующий распределительный газопровод среднего давления
- Существующий распределительный газопровод низкого давления
- Существующий пункт редуцирования газа
- Перспективный распределительный газопровод высокого давления
- Перспективный распределительный газопровод среднего давления
- Перспективный распределительный газопровод низкого давления
- Перспективный пункт редуцирования газа

Примечание:
Местонахождение проектируемых газопроводов
уточняется при разработке проектной документации
в соответствии с Градостроительным кодексом РФ.