

Согласовано:  
Администрация Палехского  
муниципального района

Первый заместитель главы администрации  
Палехского муниципального района

Кузнецова С.И.

12 2024 г.



Согласовано:  
АО «Газпром газораспределение  
Иваново»


Директор филиала АО «Газпром  
газораспределение Иваново» в г. Шуе

Крутин В.В.

12 2024 г.



## Схема газоснабжения д. Кузнечиха Палехского муниципального района

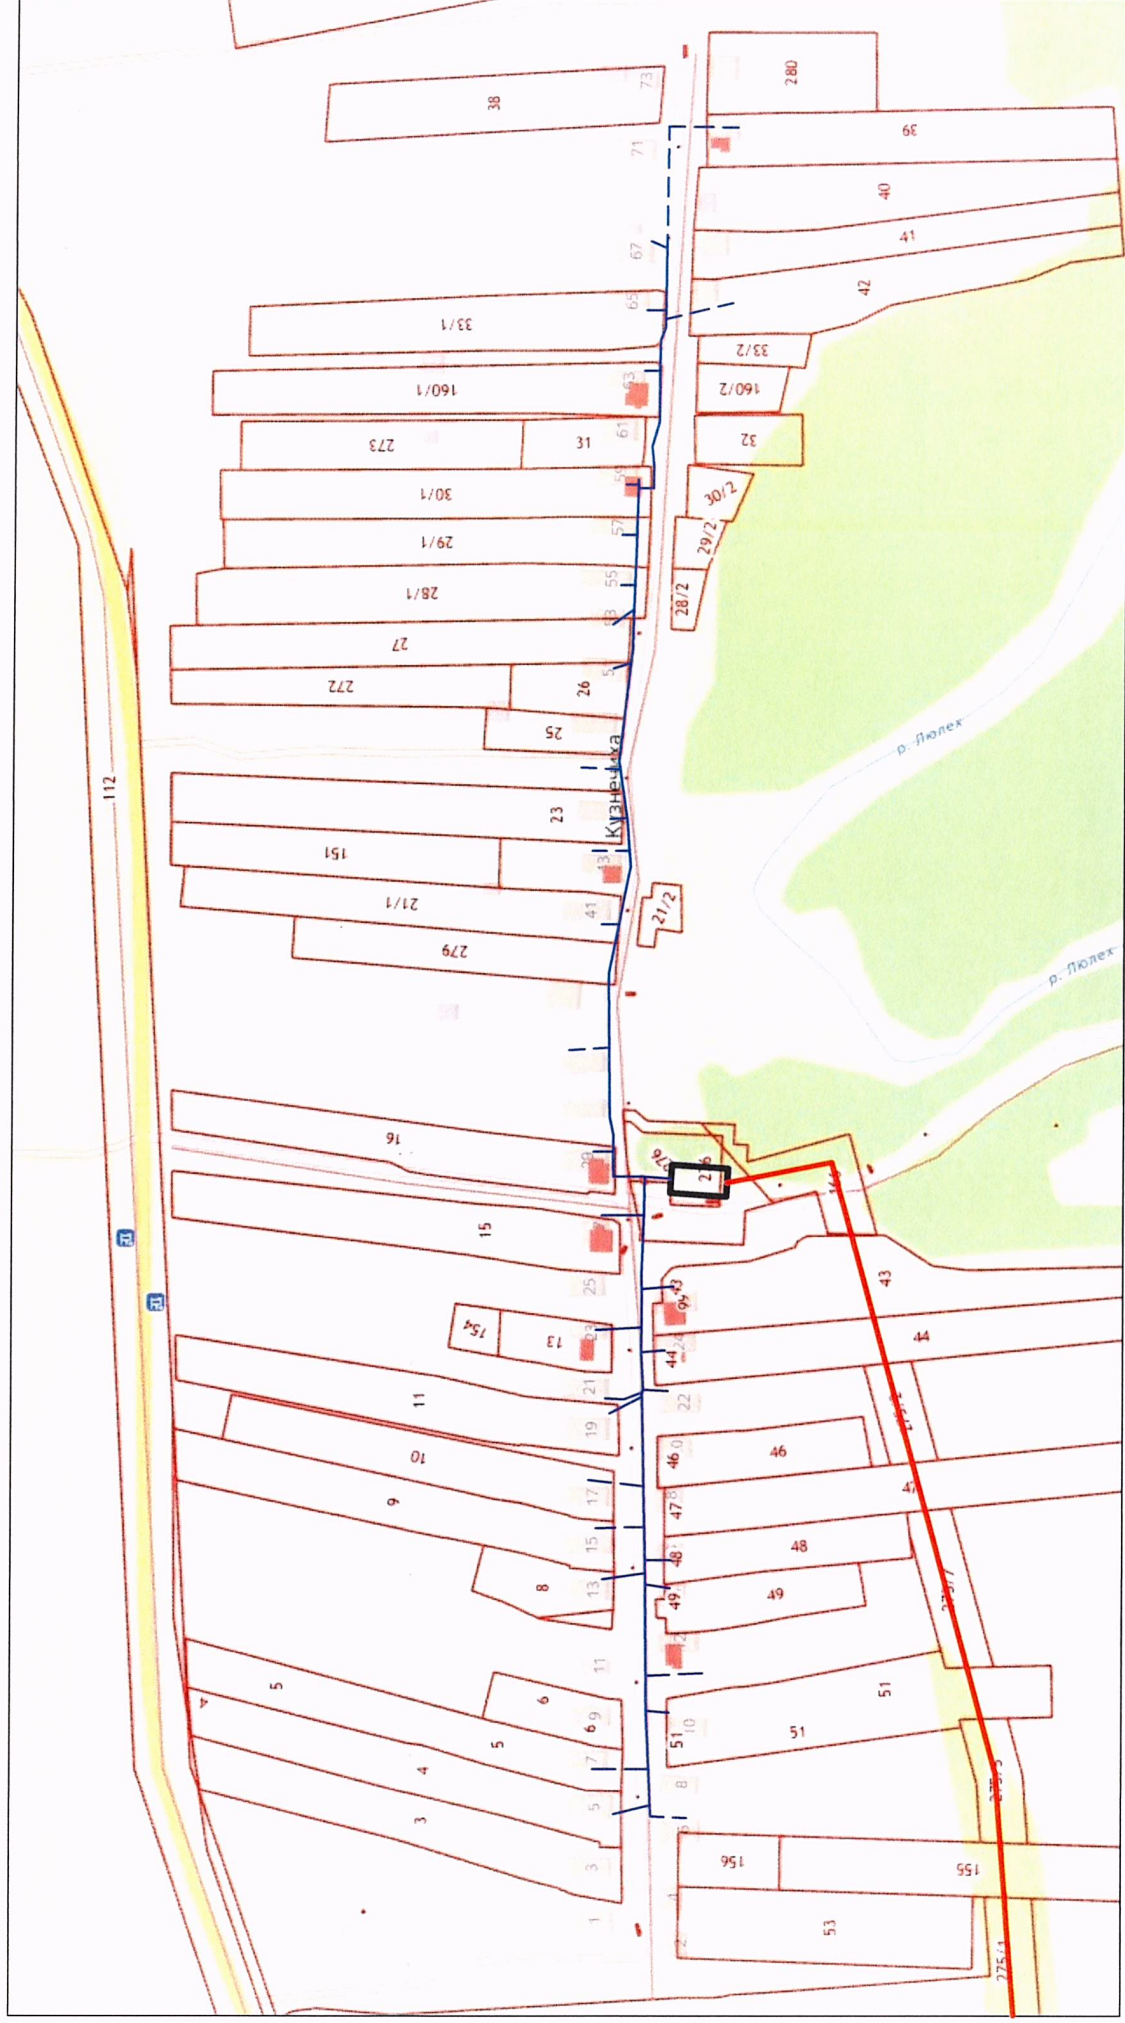

### Условные обозначения

- Существующий распределительный газопровод высокого давления
- Существующий распределительный газопровод среднего давления
- Существующий распределительный газопровод низкого давления
- Существующий пункт редуцирования газа
- - - Перспективный распределительный газопровод высокого давления
- - - Перспективный распределительный газопровод среднего давления
- - - Перспективный распределительный газопровод низкого давления
- Перспективный пункт редуцирования газа

Примечание:  
Местонахождение проектируемых газопроводов  
уточняется при разработке проектной документации  
в соответствии с Градостроительным кодексом РФ.