

Согласовано:
Администрация Палехского
муниципального района

Заместитель начальника управления
муниципального хозяйства администрации
Палехского муниципального района



Силич Г.С.

« » Г.

Согласовано:
АО «Газпром газораспределение
Иваново»


Директор филиала АО "Газпром
газораспределение Иваново" в г. Шуе



Крупин В.В.

« » Г.

Схема газоснабжения д.Рудильницы Палехского муниципального района

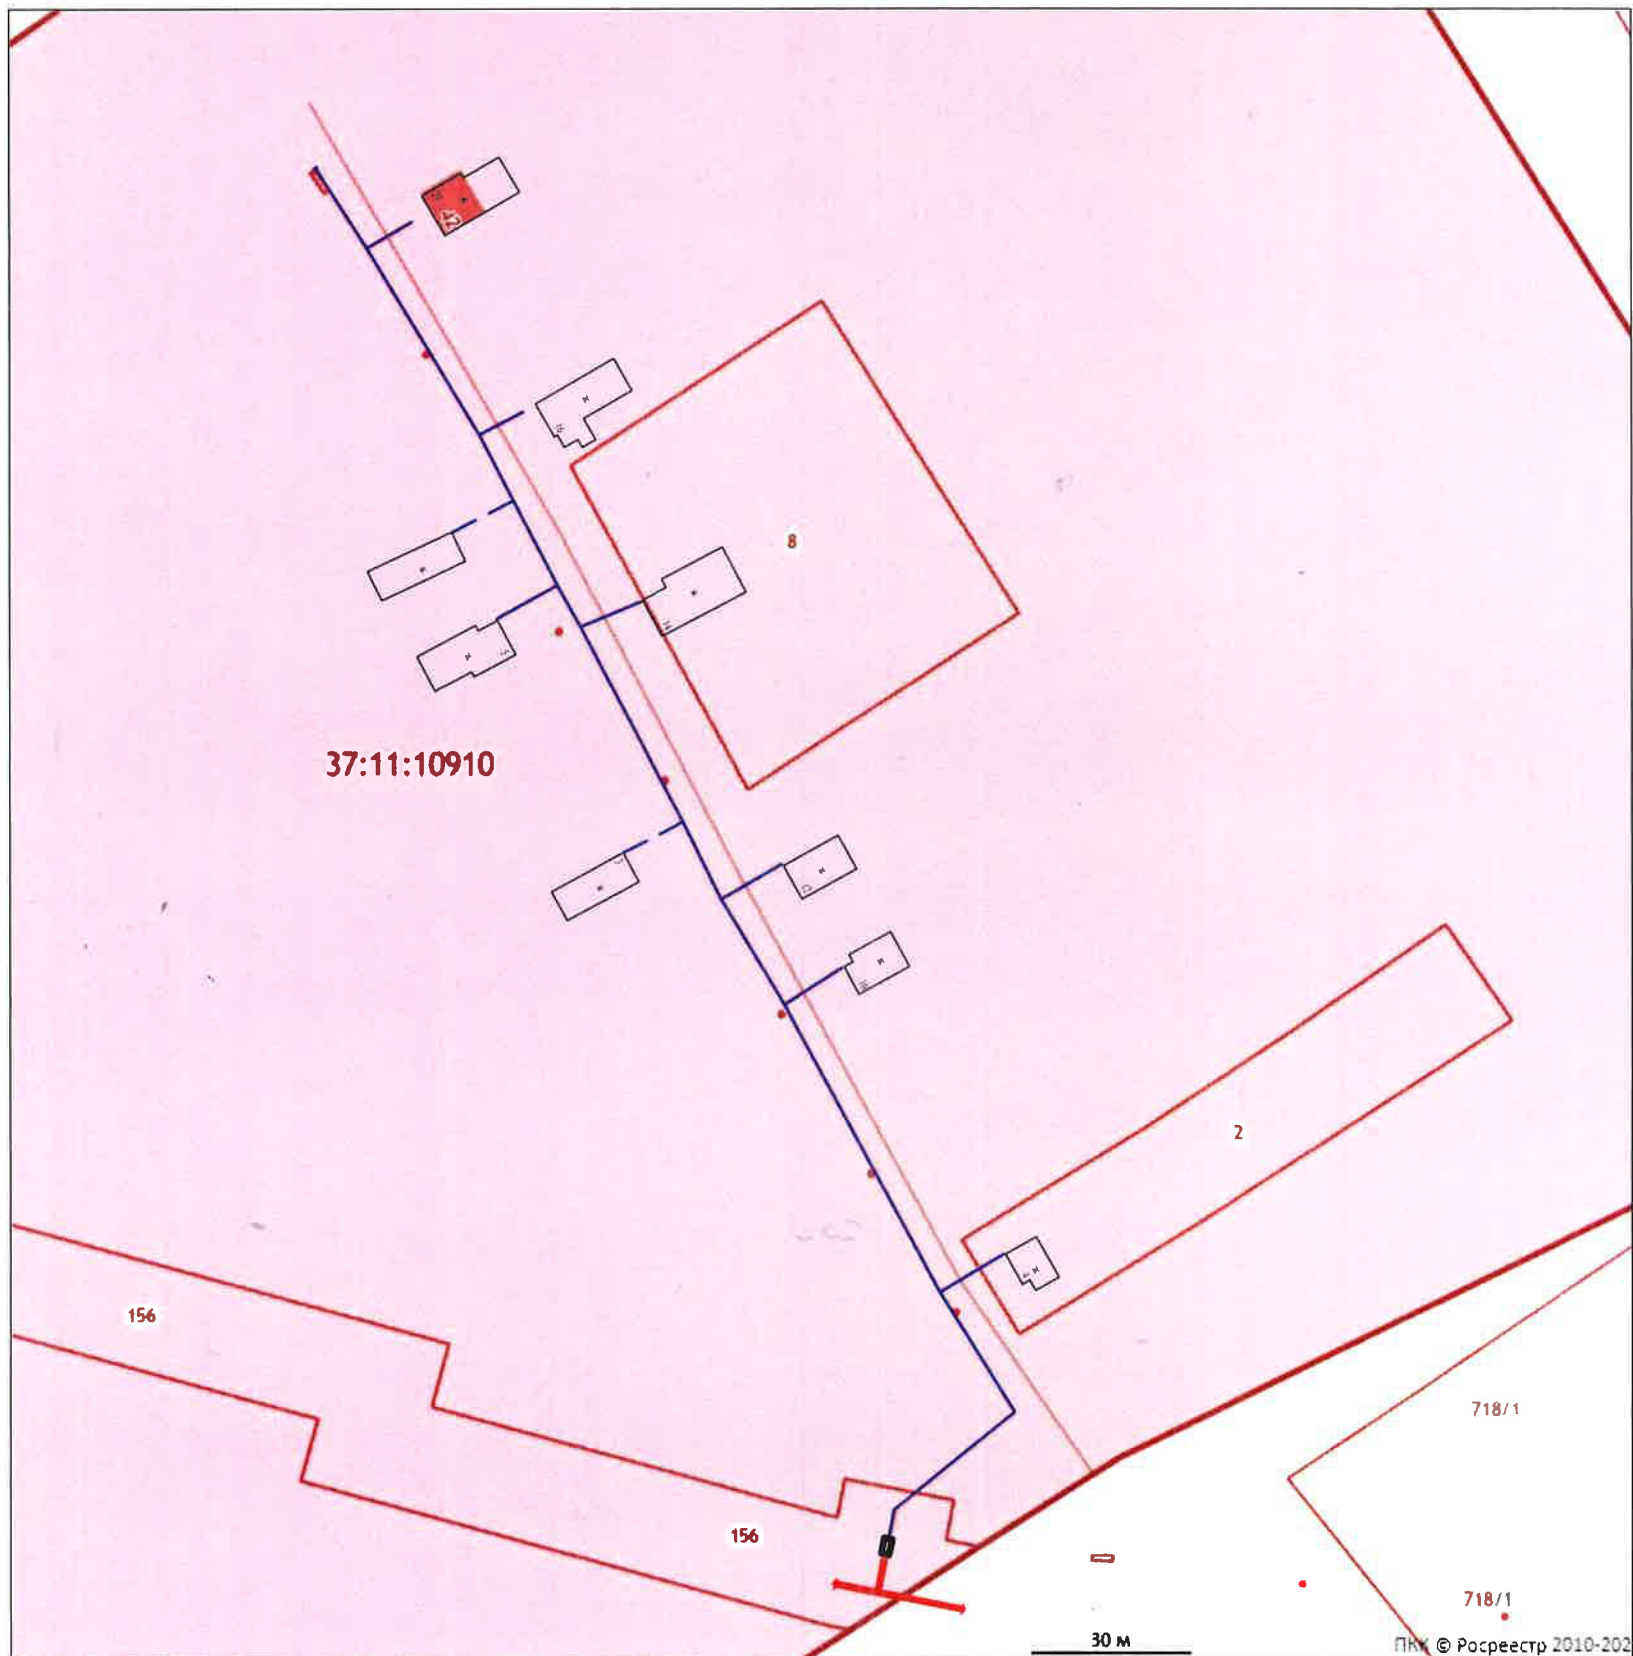

Условные обозначения

- Существующий распределительный газопровод высокого давления
- Существующий распределительный газопровод среднего давления
- Существующий распределительный газопровод низкого давления
- Существующий пункт редуцирования газа
- - - Перспективный распределительный газопровод высокого давления
- - - Перспективный распределительный газопровод среднего давления
- - - Перспективный распределительный газопровод низкого давления
- Перспективный пункт редуцирования газа

Примечание:
Местонахождение проектируемых газопроводов
уточняется при разработке проектной документации
в соответствии с Градостроительным кодексом РФ.