


Согласовано:
Администрация Приволжского
муниципального района

Первый заместитель
Главы администрации
Нагацкий В.Г.

« 05 » 11 2024 г.



Схема газоснабжения с.Сараево
Приволжского муниципального района

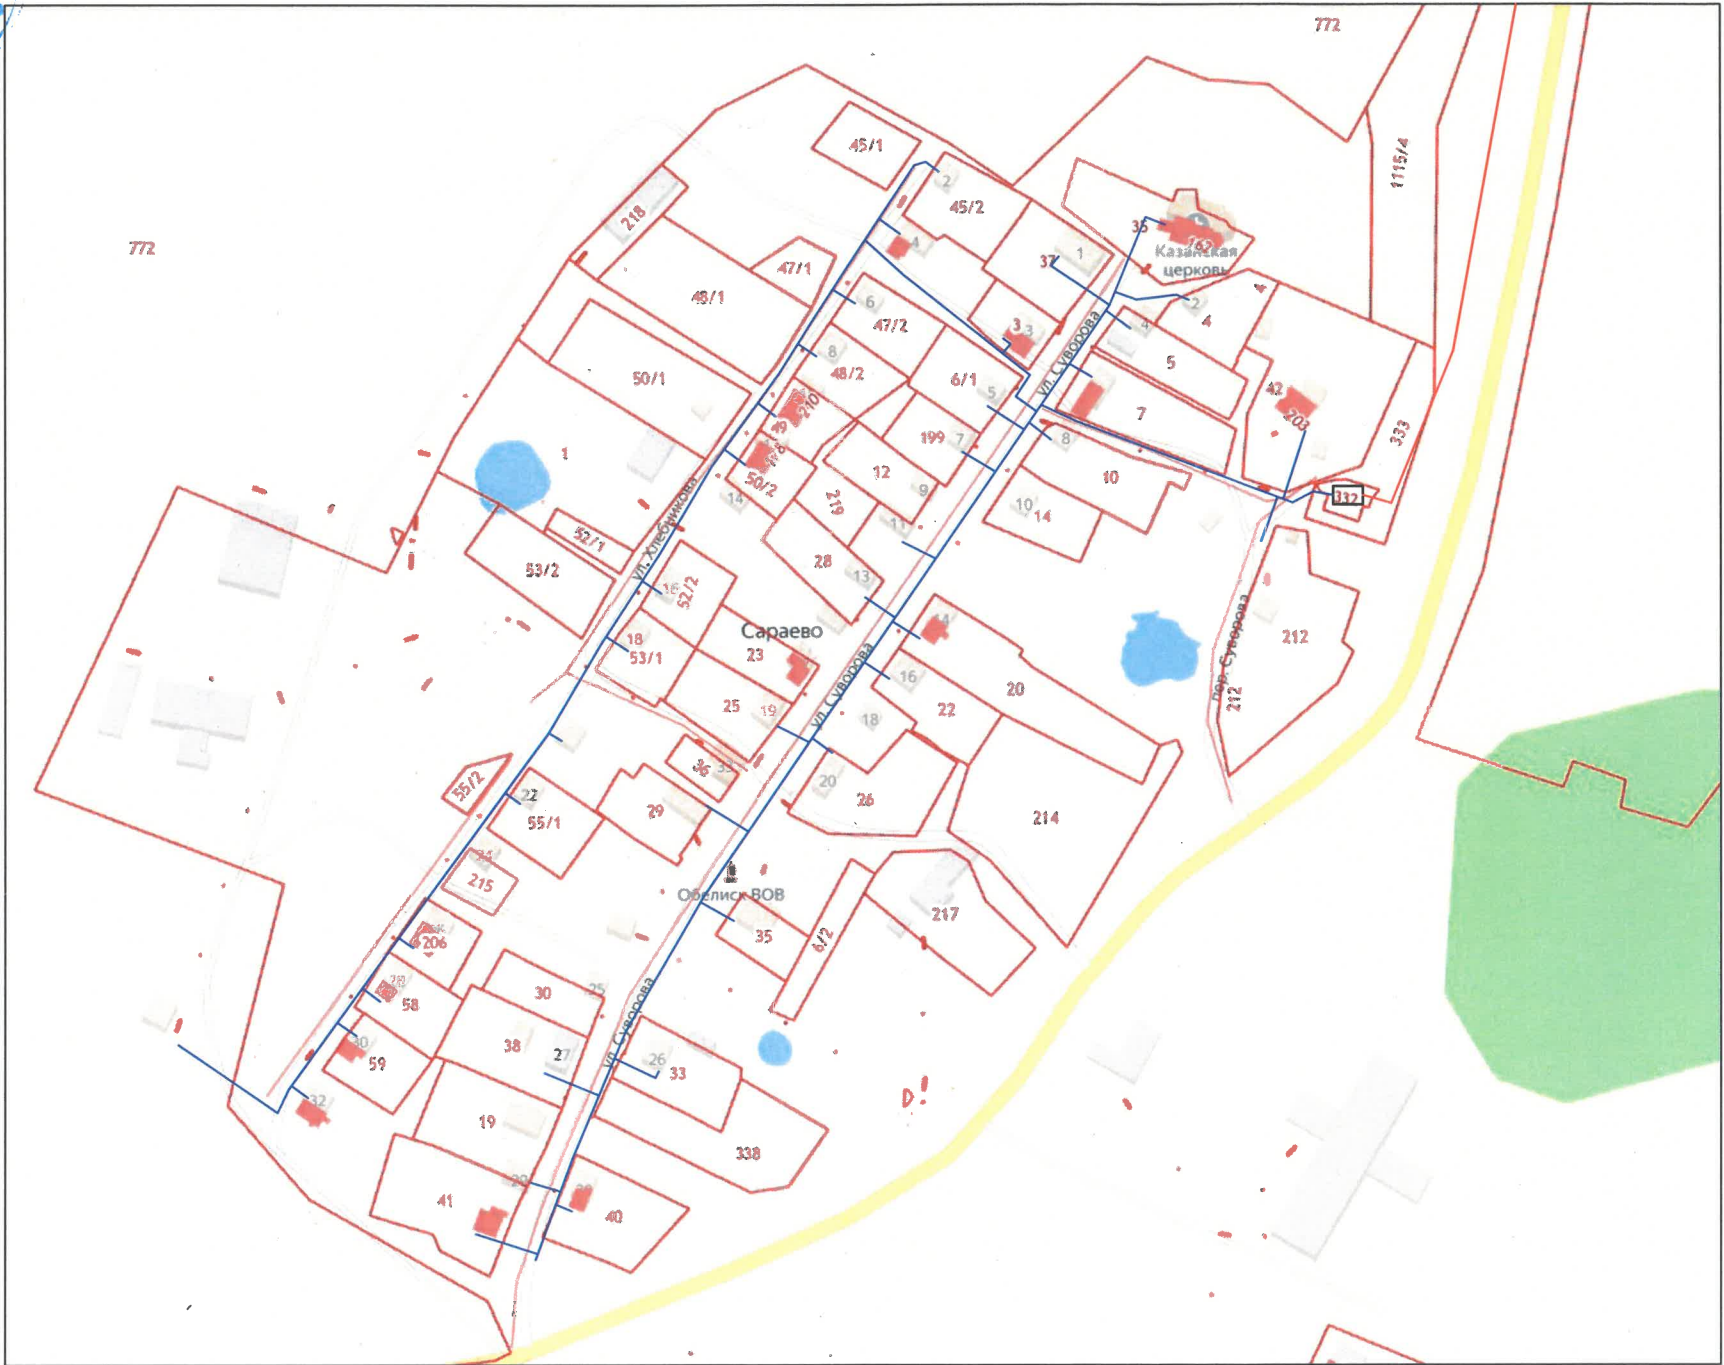

Согласовано:
филиал АО «Газпром
газораспределение Иваново»
в г. Фурманове

Заместитель
главного инженера филиала
Шумаев Ю.Н.

« 20 » 11 2024 г.



Условные обозначения

- Существующий распределительный газопровод высокого давления
- Существующий распределительный газопровод среднего давления
- Существующий распределительный газопровод низкого давления
- Существующий пункт редуцирования газа
- - - Перспективный распределительный газопровод высокого давления
- - - Перспективный распределительный газопровод среднего давления
- - - Перспективный распределительный газопровод низкого давления
- Перспективный пункт редуцирования газа

Примечание:
Местонахождение проектируемых газопроводов
уточняется при разработке проектной документации
в соответствии с Градостроительным кодексом РФ.