

Согласовано:

Администрация Приволжского
муниципального района

Первый заместитель

Главы администрации

Нагацкий В.Г.

«25» 10 2024 г.

Согласовано:

филиал АО «Газпром
газораспределение Иваново»
в г. Фурманове

Главный инженер филиала


Ильин С.Н.

«08»

10 ДН 2024 г.

ДОКУМЕНТОВ

Схема газоснабжения д.Косиково Приволжского муниципального района

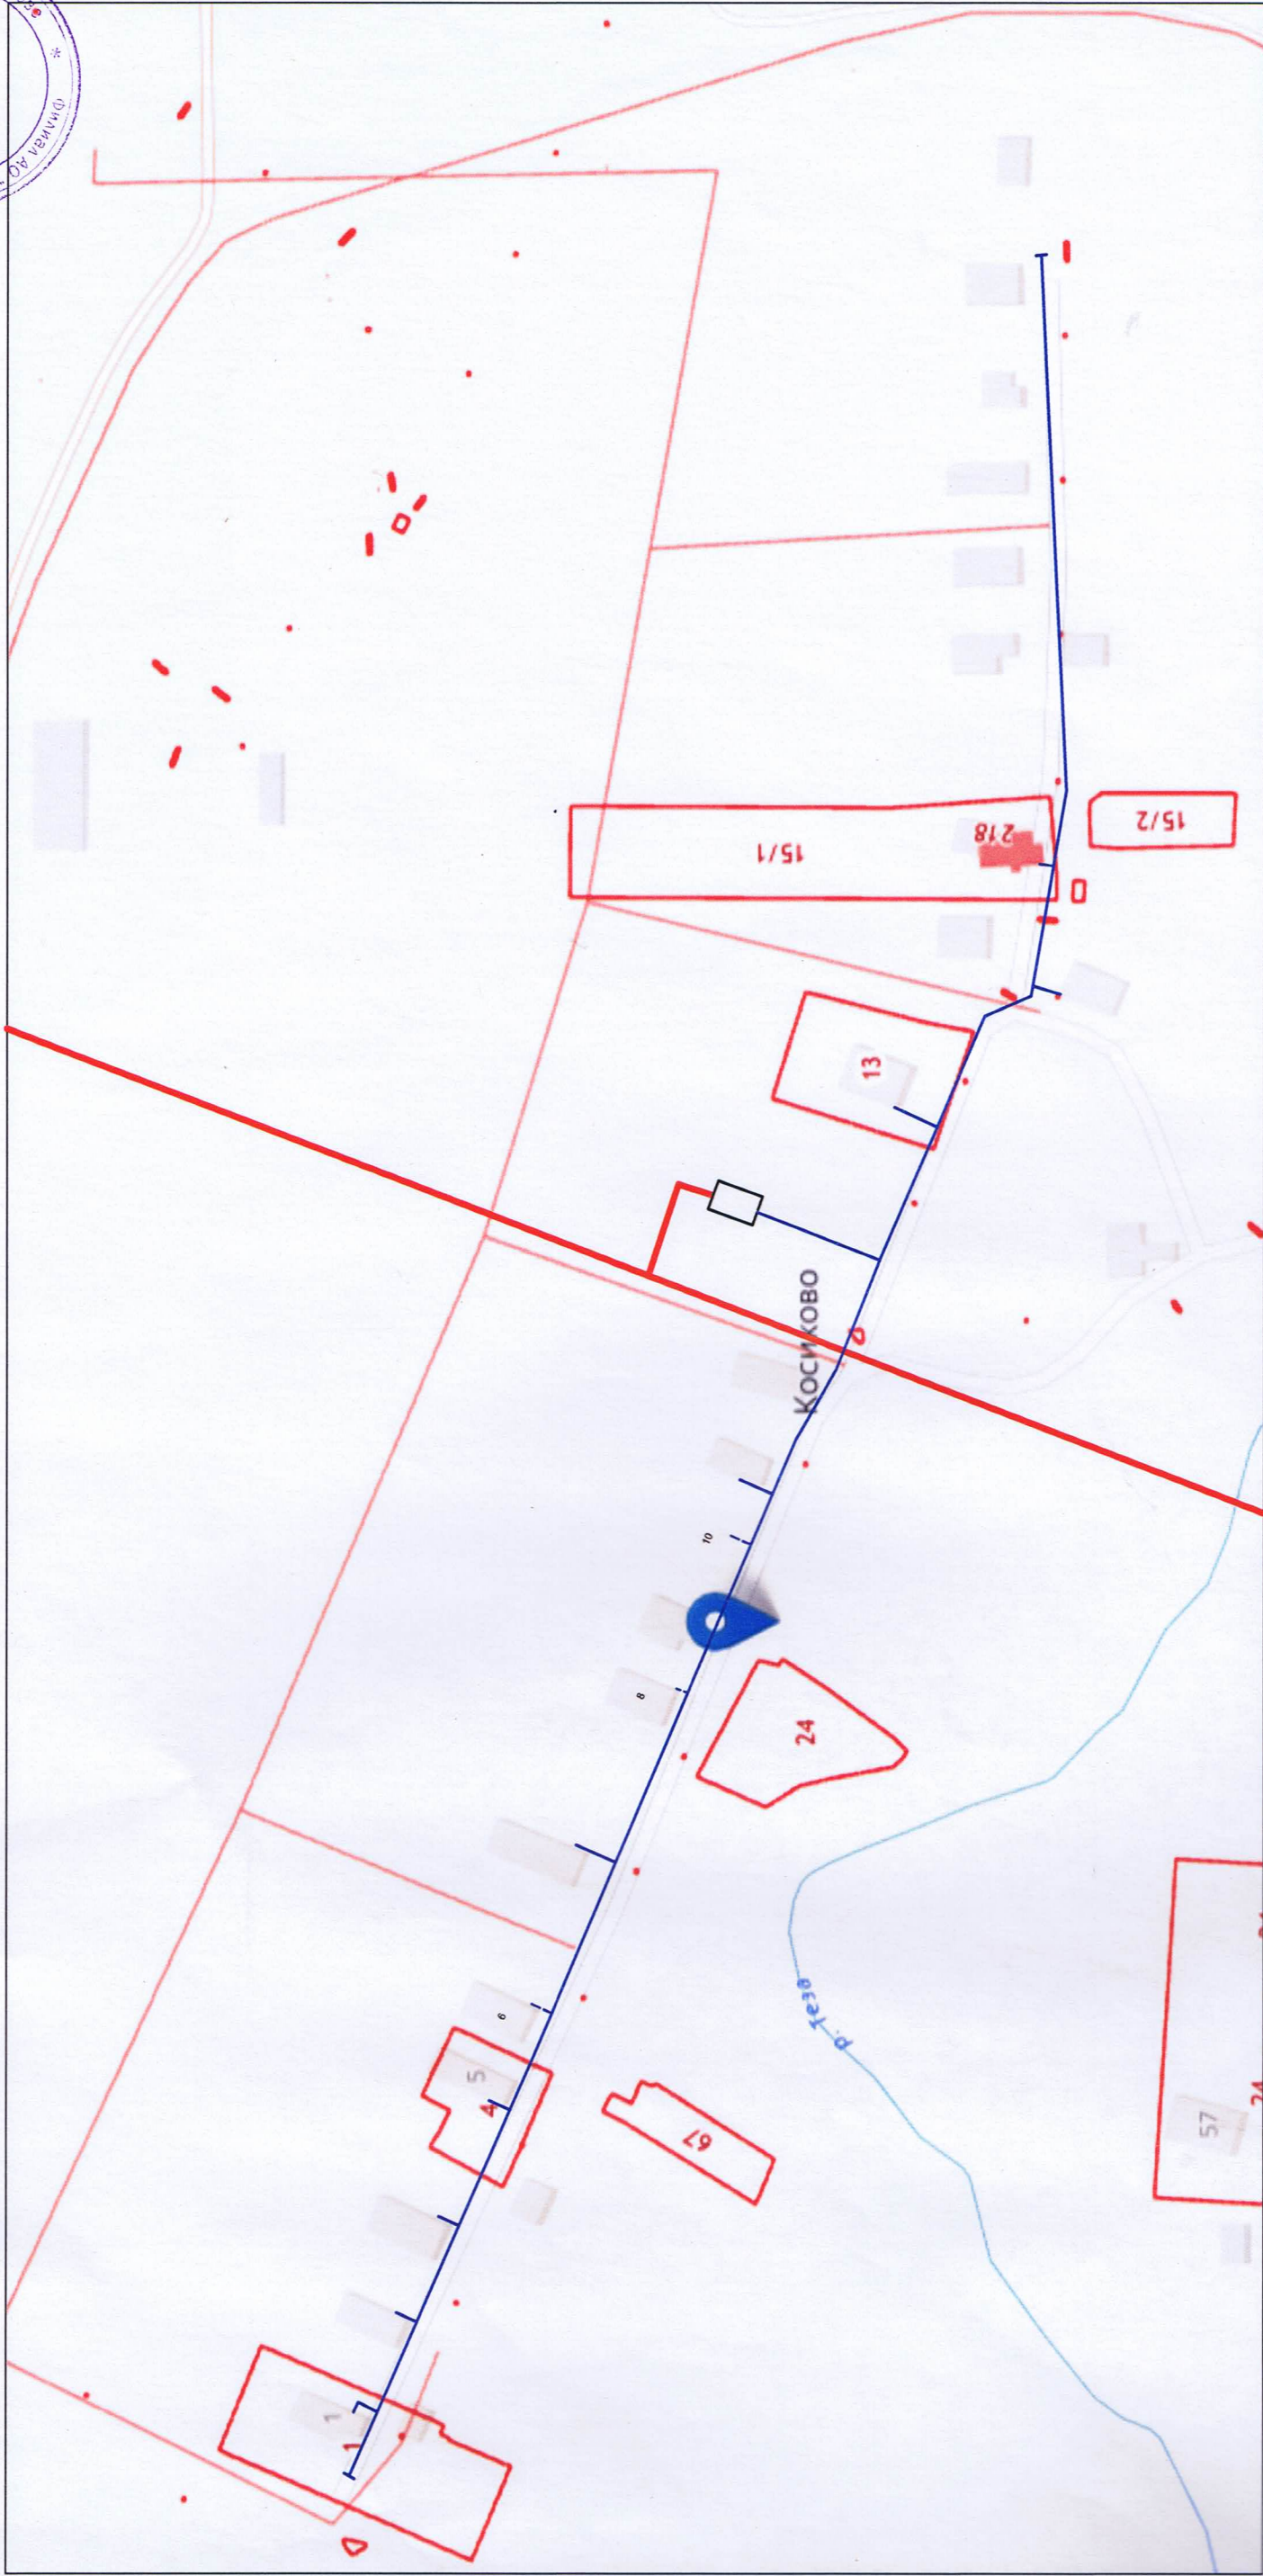

Условные обозначения

- | | | | |
|--|---|--|--|
| | Существующий распределительный газопровод высокого давления | | Перспективный распределительный газопровод высокого давления |
| | Существующий распределительный газопровод среднего давления | | Перспективный распределительный газопровод среднего давления |
| | Существующий распределительный газопровод низкого давления | | Перспективный распределительный газопровод низкого давления |
| | Существующий пункт редуцирования газа | | Перспективный пункт редуцирования газа |

Примечание:

Местонахождение проектируемых газопроводов
уточняется при разработке проектной документации
в соответствии с Градостроительным кодексом РФ.