

Согласовано:

Администрация Пучевского
муниципального района

Начальник управления строительства и
архитектуры администрации
Пучевского муниципального района

«13» 09 2025 г. Белов С. Н.

«13» 09 2025 г.

Согласовано:

АО «Газпром газораспределение
Иваново»


Филиал

АО «Газпром газораспределение
Иваново»

В г. Шуе

«13» 09 2025 г.

Схема газоснабжения с.Мортки,ул.Лесная,ул.Заречная, д.Стрелка Подлесная, Пучевского муниципального района

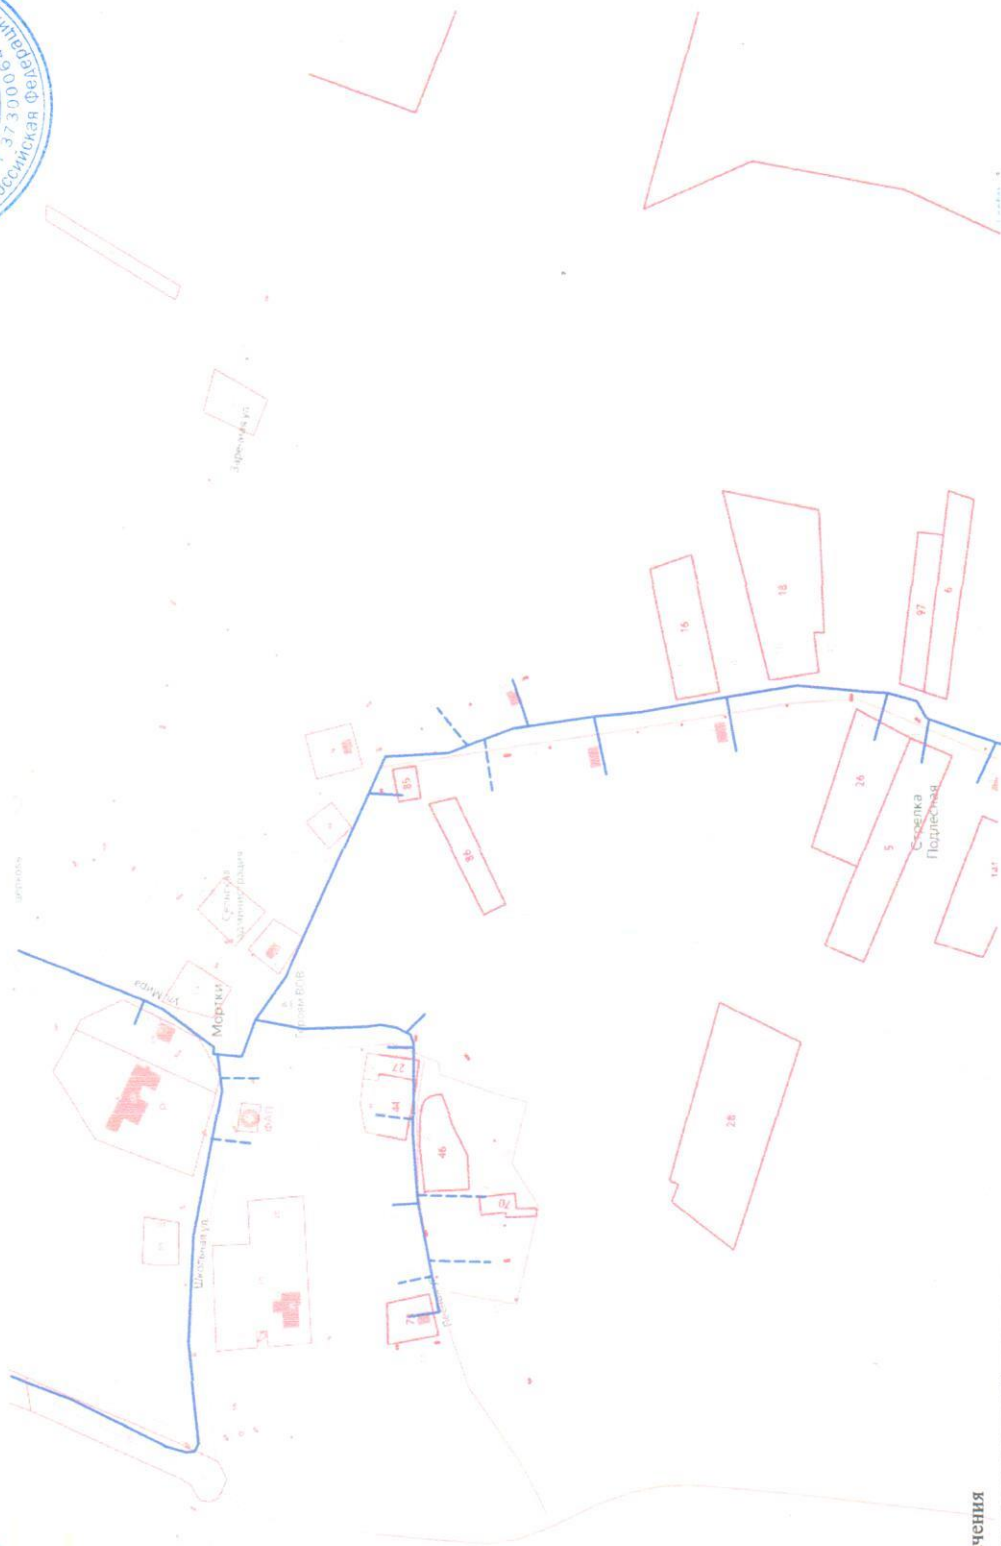

Условные обозначения

- Существующий распределительный газопровод высокого давления
- Существующий распределительный газопровод среднего давления
- Существующий распределительный газопровод низкого давления
- Существующий пункт редуцирования газа
- Перспективный распределительный газопровод высокого давления
- Перспективный распределительный газопровод среднего давления
- Перспективный распределительный газопровод низкого давления
- Перспективный пункт редуцирования газа

Примечание:
Место нахождения проектируемых газопроводов
уточняется при разработке проектной документации
в соответствии с Градостроительным кодексом РФ.