

Согласовано:
Администрация Пучевского
муниципального района

Начальник управления строительства и
архитектуры администрации
Пучевского муниципального района
Белов С. Н.
« 04 » 12 2024 г.

« 04 » 12 2024 г.


Согласовано:
АО «Газпром газораспределение
Иваново»

Филиал
АО «Газпром
газораспределение
Иваново»
в г. Шуе
« 08 » 12 2024 г.

Директор филиала АО «Газпром
газораспределение Иваново» в г. Шуе
Крушин В.В.

Инн. 3730000498
Российская Федерация

Схема газоснабжения д. Яблоново Пучевского муниципального района

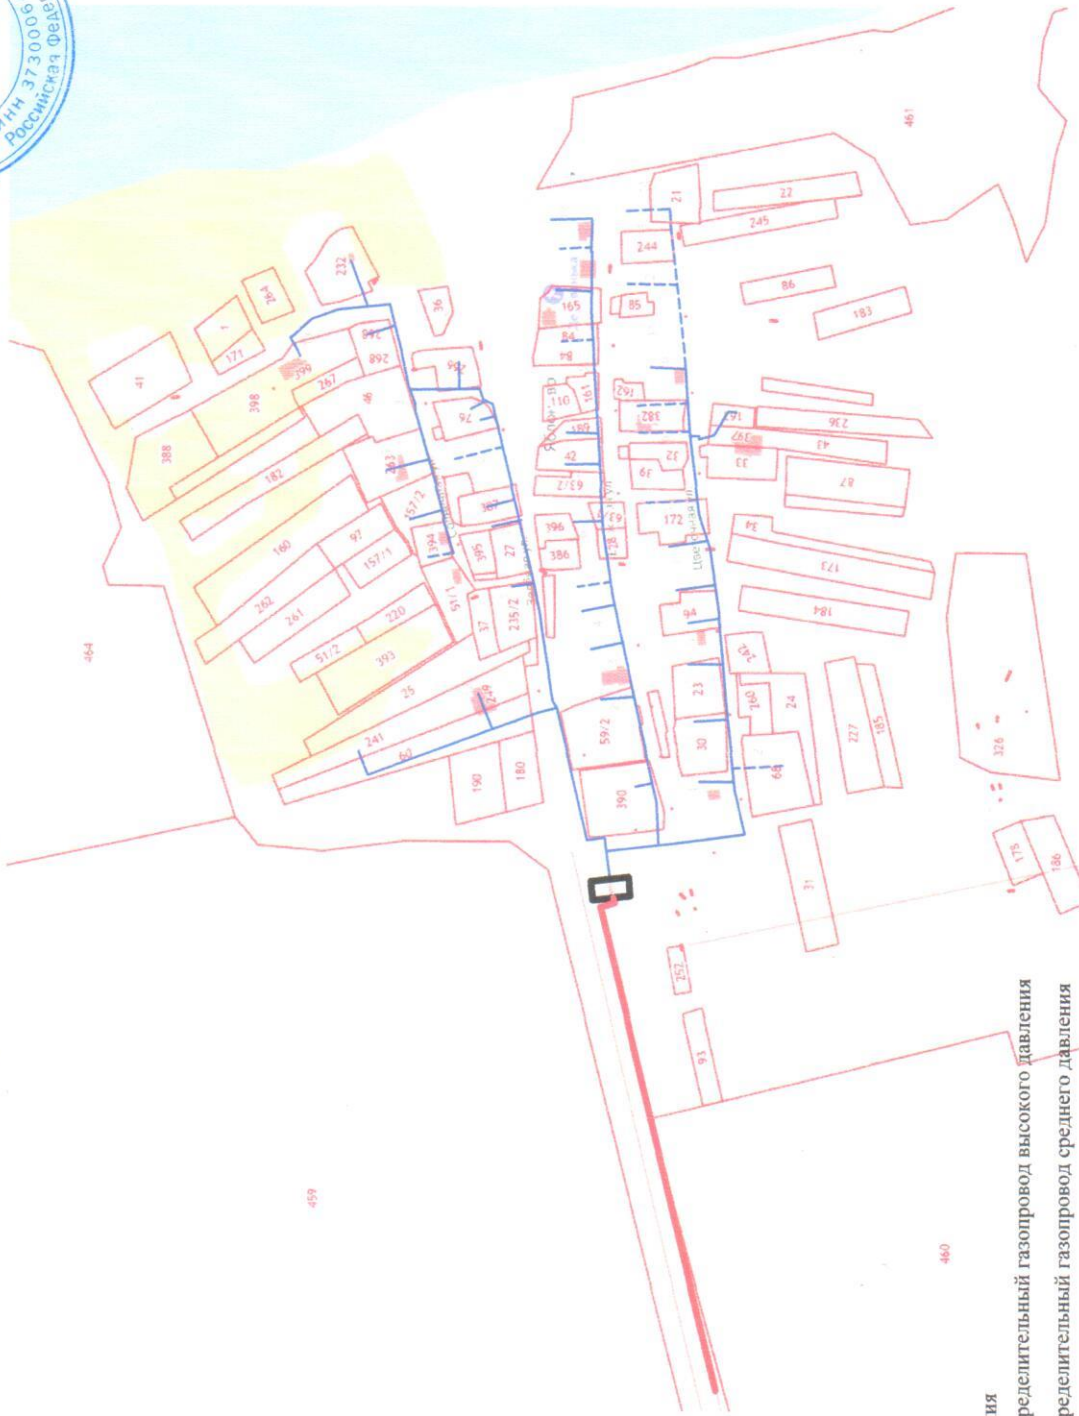

Условные обозначения

- Существующий распределительный газопровод высокого давления
- Существующий распределительный газопровод среднего давления
- Существующий распределительный газопровод низкого давления
- Существующий пункт редуцирования газа
- Перспективный распределительный газопровод высокого давления
- Перспективный распределительный газопровод среднего давления
- Перспективный распределительный газопровод низкого давления
- Перспективный пункт редуцирования газа

Примечание:
Местонахождение проектируемых газопроводов
уточняется при разработке проектной документации
в соответствии с Градостроительным кодексом РФ.