


Согласовано:  
Администрация Пучежского  
муниципального района  
Начальник управления архитектуры и  
архитектура администрации  
Пучежского муниципального района  
Белов С. Н.  
« 33 » 01 2025 г.

## Схема газоснабжения с.Зарайское Пучежского муниципального района

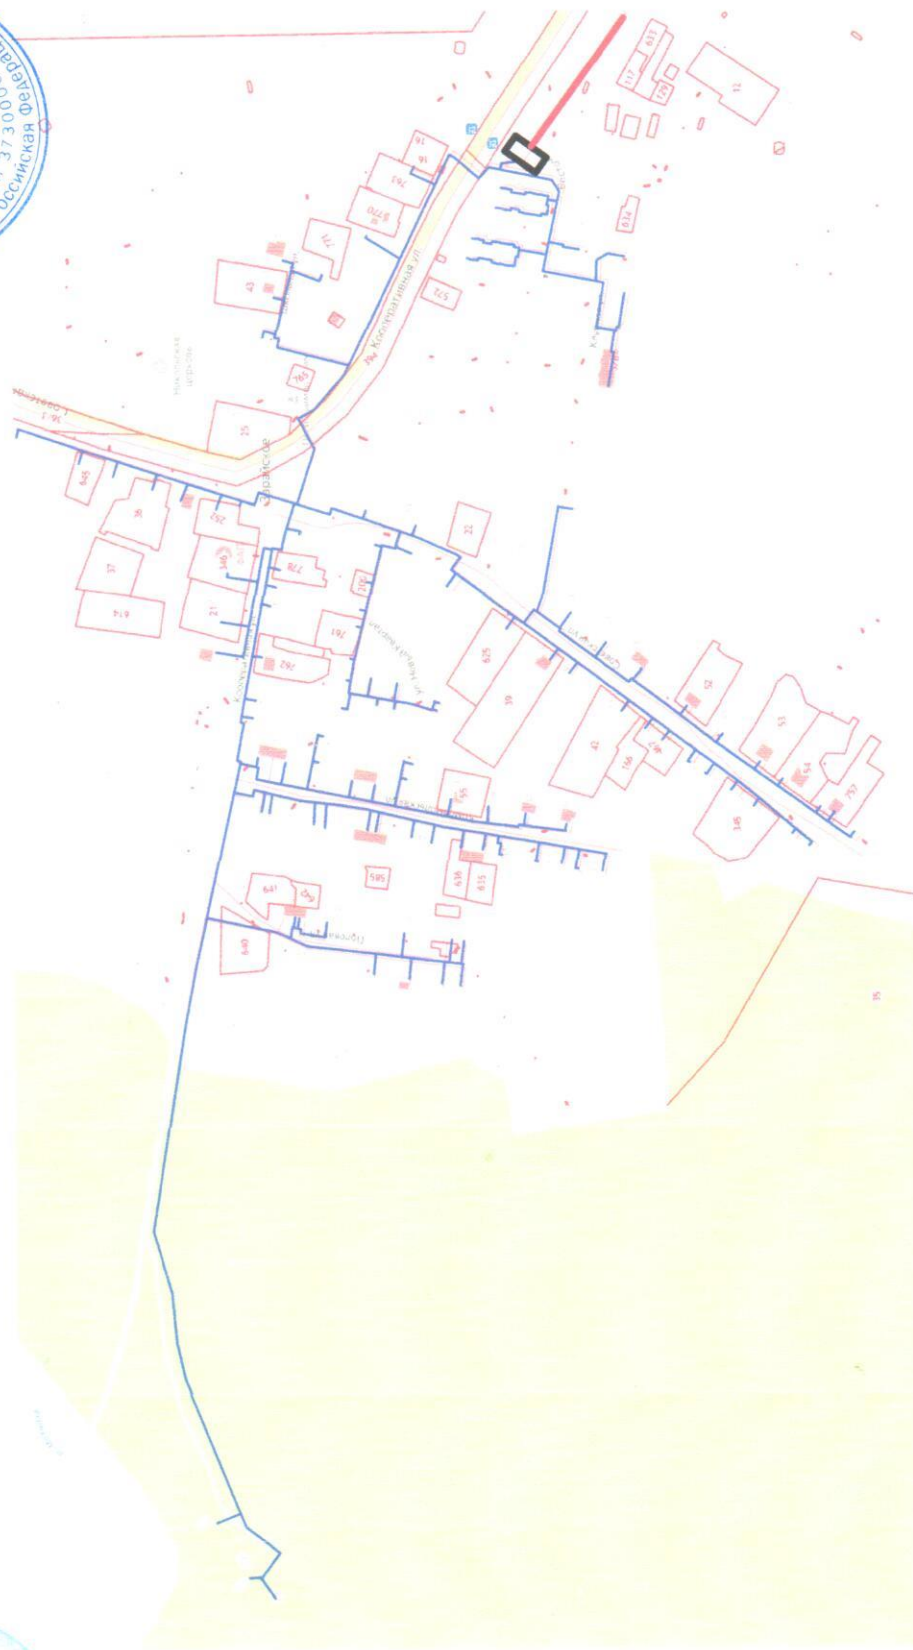

### Условные обозначения

- Существующий распределительный газопровод высокого давления
- Существующий распределительный газопровод среднего давления
- Существующий распределительный газопровод низкого давления
- Существующий пункт редуцирования газа
- - - Перспективный распределительный газопровод высокого давления
- - - Перспективный распределительный газопровод среднего давления
- - - Перспективный распределительный газопровод низкого давления
- Перспективный пункт редуцирования газа

Примечание:  
Местонахождение проектируемых газопроводов  
уточняется при разработке проектной документации  
в соответствии с Градостроительным кодексом РФ.

Согласовано:  
АО «Газпром газораспределение  
Иваново»  
Филиал  
АО «Газпром газораспределение Иваново» в г. Шуе  
Газораспределение «Иваново»  
Крушин В.В.  
В г. Шуе  
« 01 » 01 2025 г.