

Согласовано:

Администрация Пучежского
муниципального района

Начальник управления строительства и
архитектуры администрации
Пучежского муниципального района
Белов С.В.




Согласовано:
АО «Газпром газораспределение
Иваново»







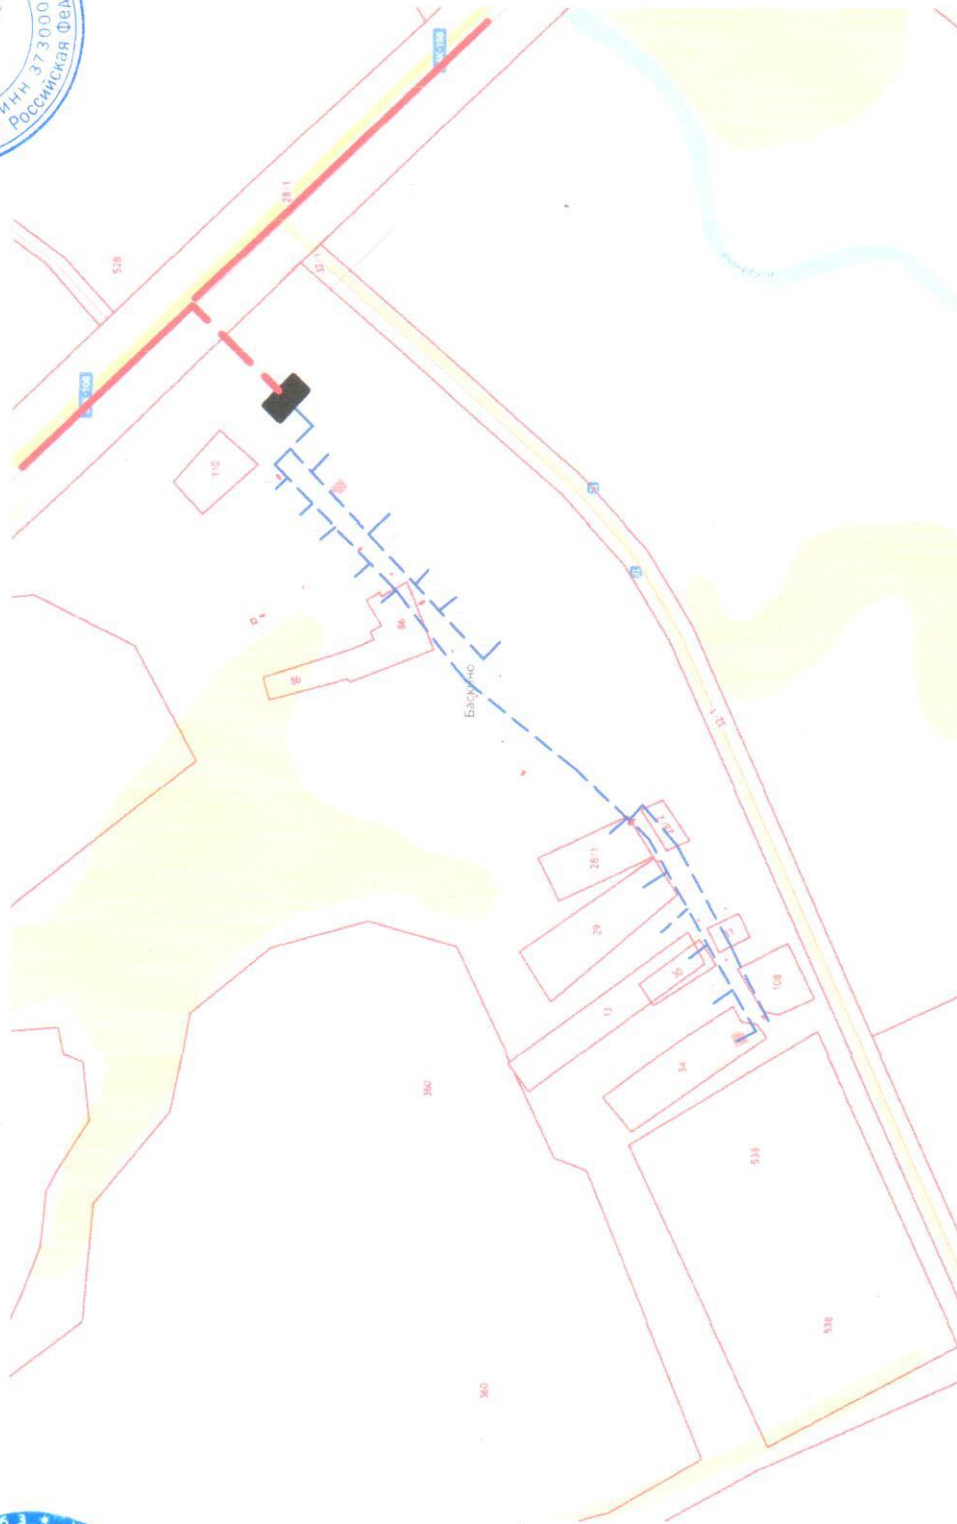

Филиал Директора филиала АО «Газпром
АО «Газпром газораспределение Иваново» в г. Шуе
газораспределения
Иваново
Крупин В.В.
2021



Схема газоснабжения д.Баскино Пучежского муниципального района



Условные обозначения

-  Существующий распределительный газопровод высокого давления
-  Существующий распределительный газопровод среднего давления
-  Существующий распределительный газопровод низкого давления
-  Существующий пункт редуцирования газа
-  Перспективный распределительный газопровод высокого давления
-  Перспективный распределительный газопровод среднего давления
-  Перспективный распределительный газопровод низкого давления
-  Перспективный пункт редуцирования газа

Примечание:
Местонахождение проектируемых газопроводов
уточняется при разработке проектной документации
в соответствии с Градостроительным кодексом РФ.