


Согласовано:







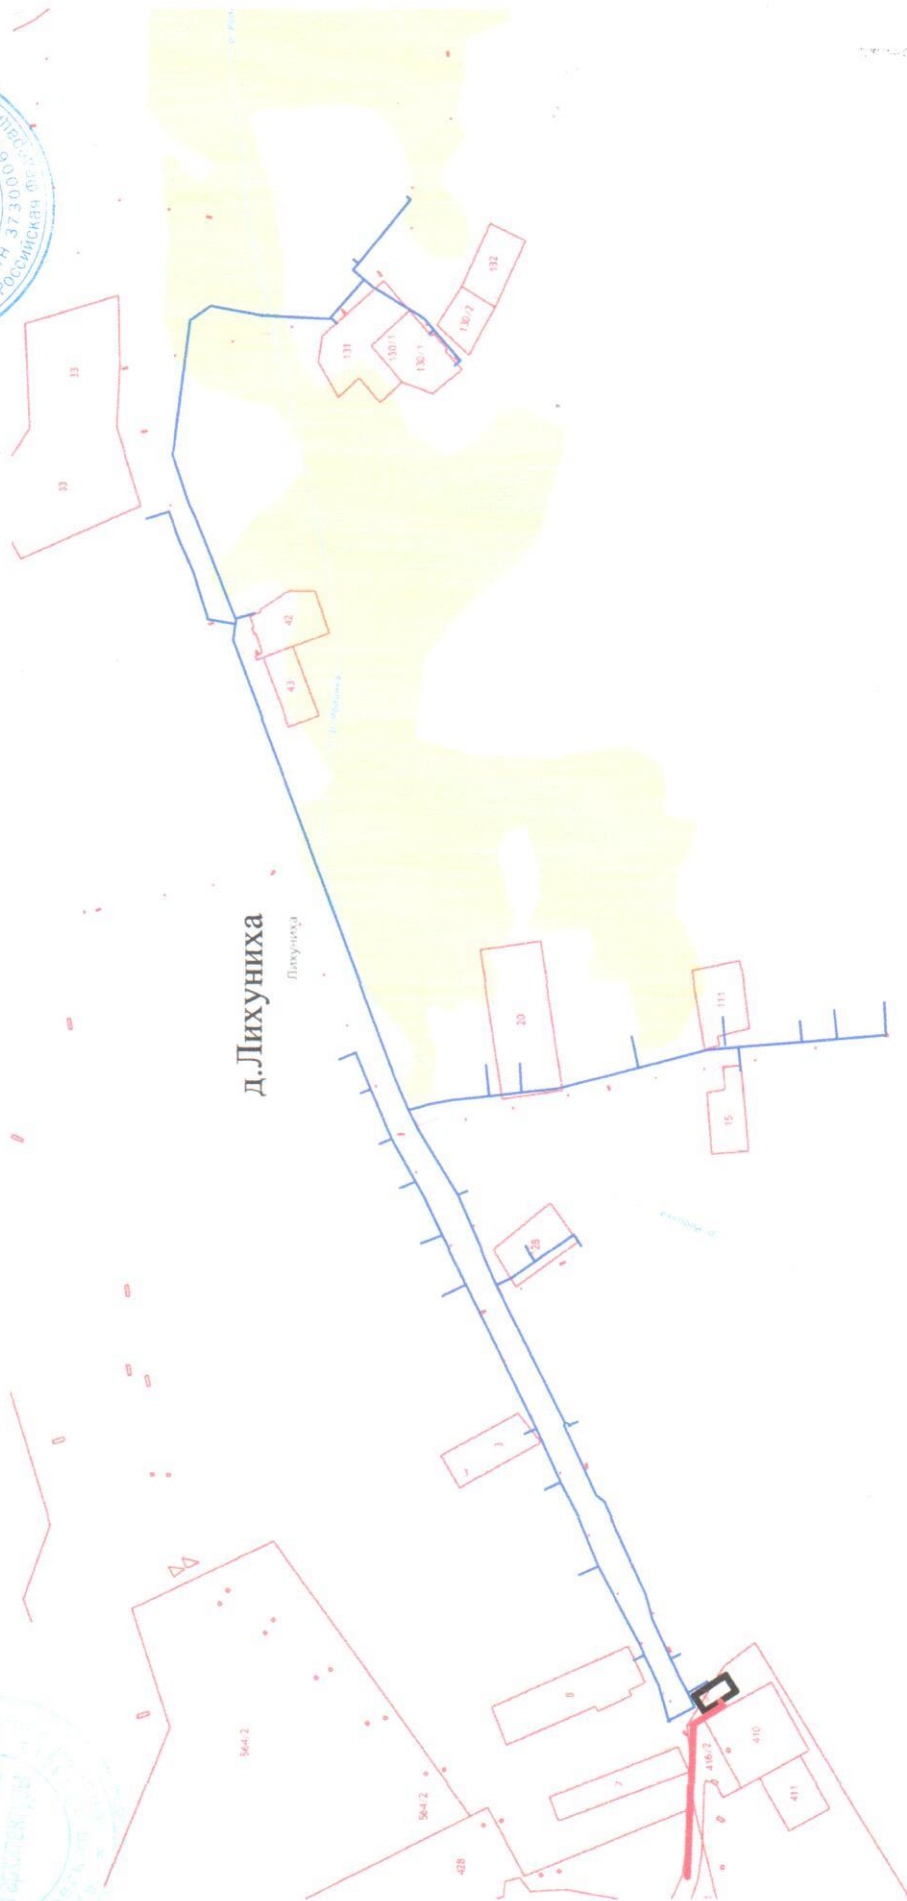

Администрация Пучежского
муниципального района

Начальник управления строительства и
архитектуры администрации
Пучежского муниципального района
Белов С. Н.
« 01 » 12 2024 г.

Схема газоснабжения д. Лихуниха Пучежского муниципального района



Условные обозначения

-  Существующий распределительный газопровод высокого давления
-  Существующий распределительный газопровод среднего давления
-  Существующий распределительный газопровод низкого давления
-  Существующий пункт редуцирования газа
-  Перспективный распределительный газопровод высокого давления
-  Перспективный распределительный газопровод среднего давления
-  Перспективный распределительный газопровод низкого давления
-  Перспективный пункт редуцирования газа

Примечание:
Местонахождение проектируемых газопроводов
уточняется при разработке проектной документации
в соответствии с Градостроительным кодексом РФ.

