




Согласовано:
АО «Газпром газораспределение Иваново»
Директор филиала
АО «Газпром газораспределение Иваново» в г. Шуе



Схема газоснабжения п.Савино ул.1,2,3,4-я Луговая Савинского муниципального района

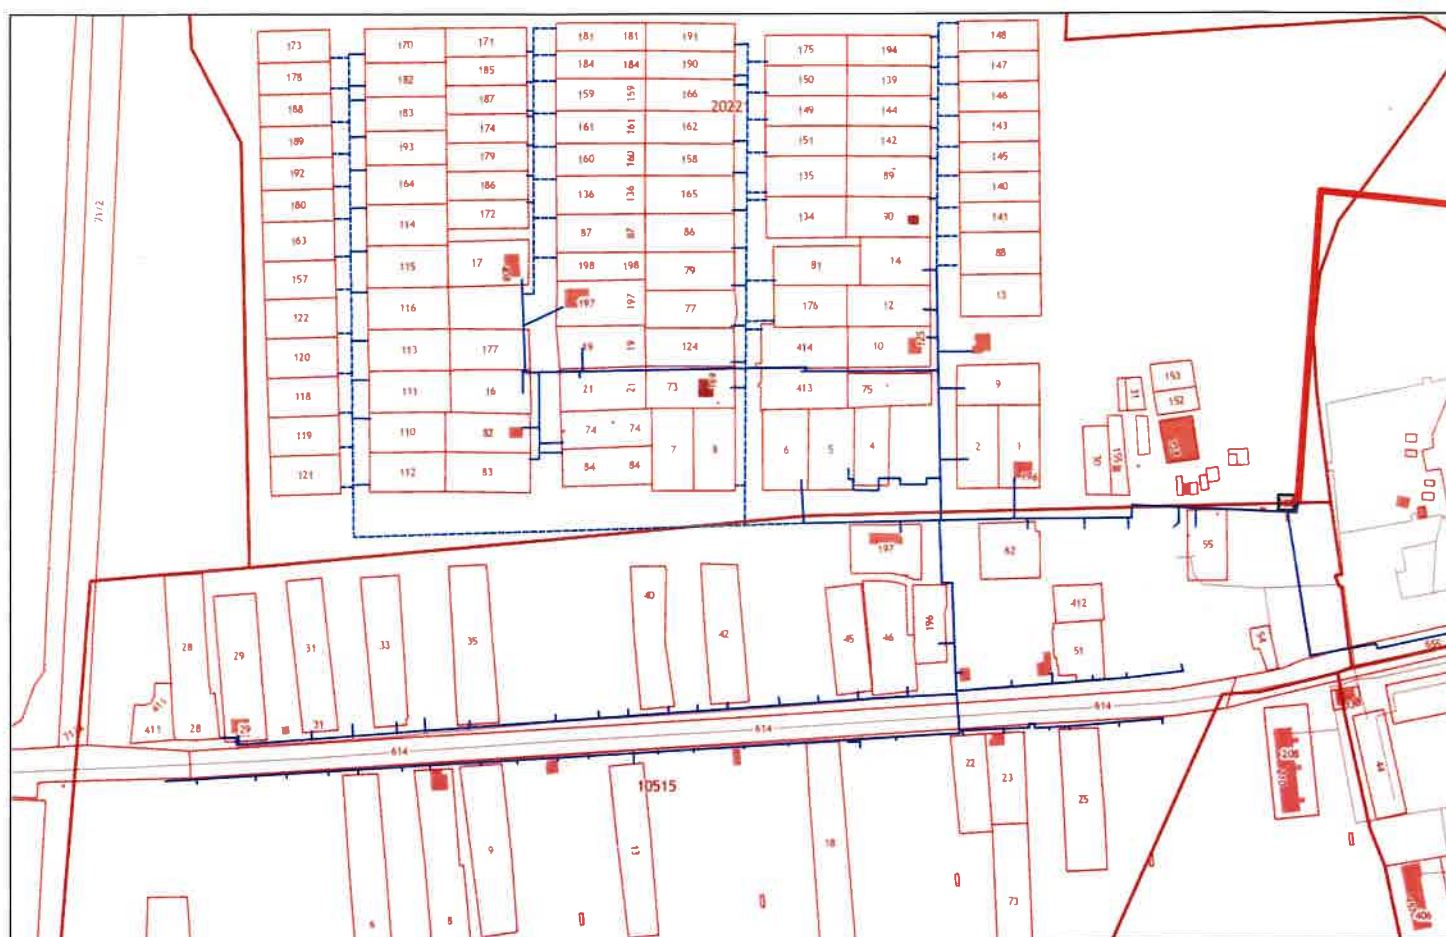

Условные обозначения

- Существующий распределительный газопровод высокого давления
- Существующий распределительный газопровод среднего давления
- Существующий распределительный газопровод низкого давления
- Существующий пункт редуцирования газа
- - - Перспективный распределительный газопровод высокого давления
- - - Перспективный распределительный газопровод среднего давления
- - - Перспективный распределительный газопровод низкого давления
- Перспективный пункт редуцирования газа

Примечание:
Местонахождение проектируемых газопроводов
уточняется при разработке проектной
документации с ответственности с
Градостроительным кодексом РФ.