


Согласовано:
Администрация Савинского муниципального района
Временно исполняющий по поручению Главы
Савинского муниципального района
И.М. Саякина
29.11.2024 г.

Схема газоснабжения с. Архиповка
Савинского муниципального района

Согласовано:
АО «Газпром газораспределение Иваново»
Директор филиала
АО «Газпром газораспределение Иваново» в г. Шуе
В.В. Крупин
29.11.2024 г.

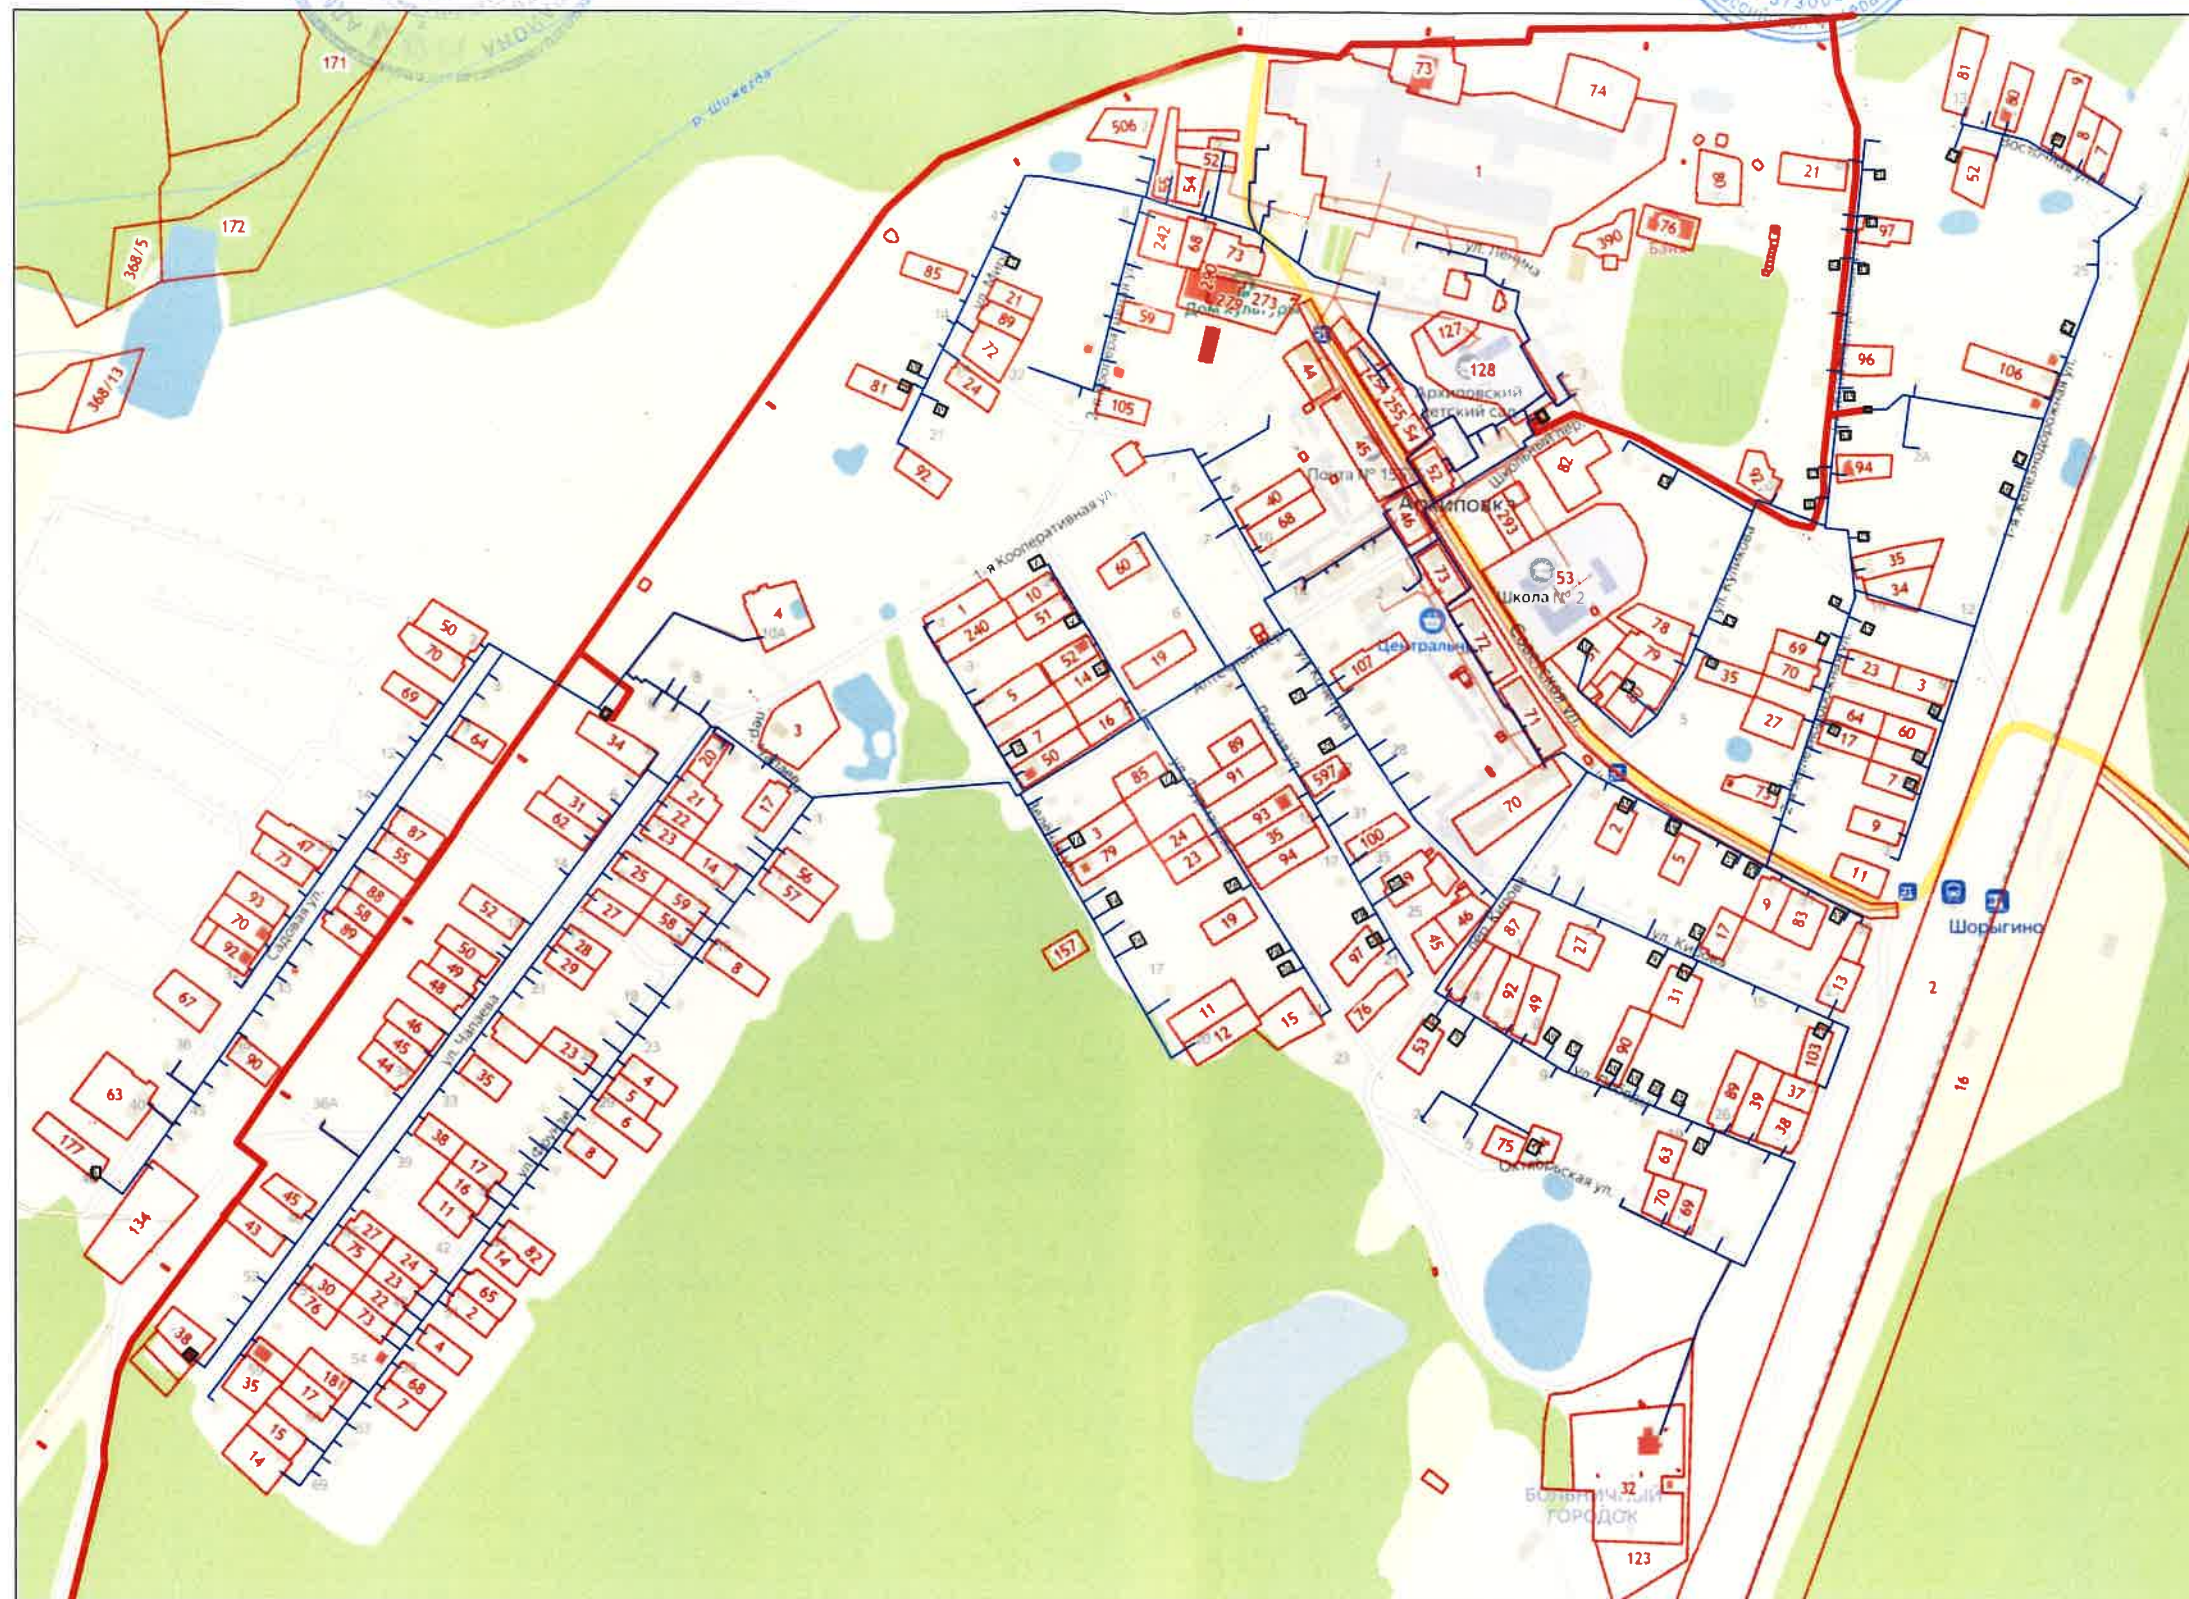

- Условные обозначения
- Существующий распределительный газопровод высокого давления
 - Существующий распределительный газопровод среднего давления
 - Существующий распределительный газопровод низкого давления
 - Существующий пункт редуцирования газа
 - Перспективный распределительный газопровод высокого давления
 - Перспективный распределительный газопровод среднего давления
 - Перспективный распределительный газопровод низкого давления
 - Перспективный пункт редуцирования газа

Примечание:
Местонахождение проектируемых газопроводов
уточняется при разработке проектной
документации в соответствии с
Градостроительным кодексом РФ