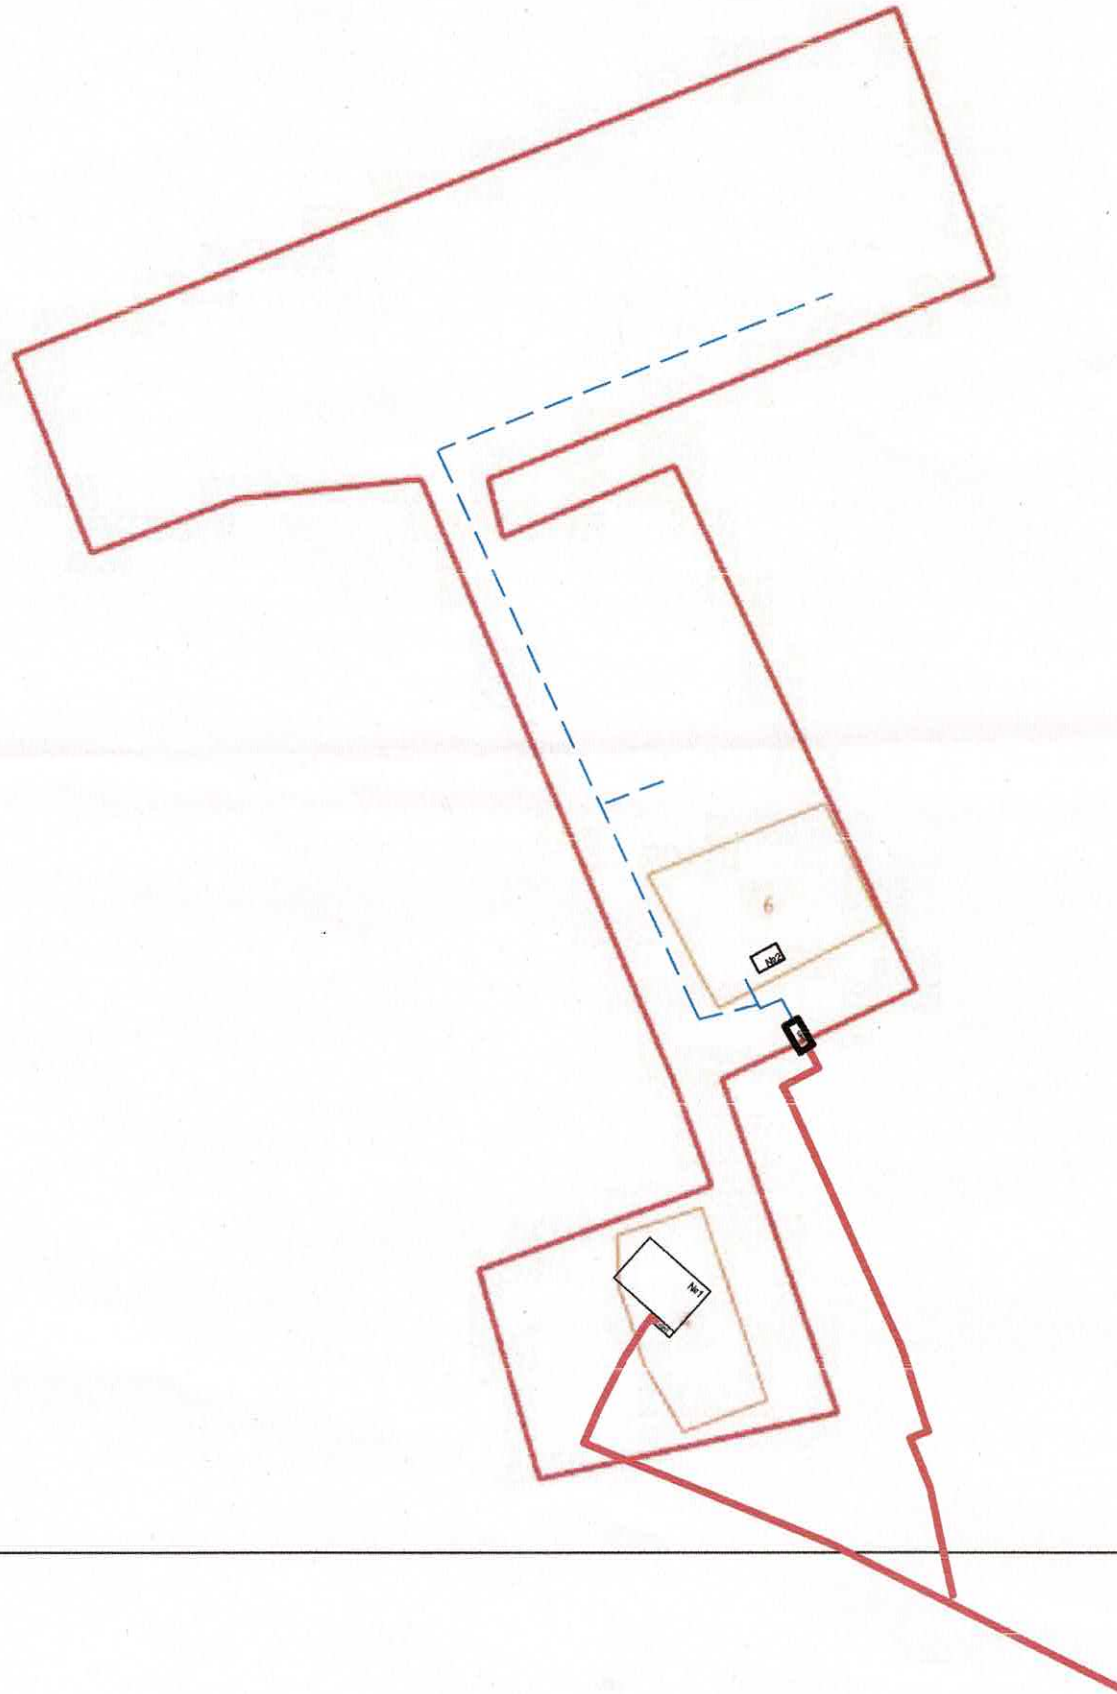




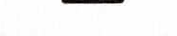





Схема газоснабжения д.Ганино
Родниковского муниципального района



Условные обозначения


-  Существующий распределительный газопровод высокого давления
-  Существующий распределительный газопровод среднего давления
-  Существующий распределительный газопровод низкого давления
-  Существующий пункт редуцирования газа
-  Перспективный распределительный газопровод высокого давления
-  Перспективный распределительный газопровод среднего давления
-  Перспективный распределительный газопровод низкого давления
-  Перспективный пункт редуцирования газа

Примечание:
Местонахождение проектируемых газопроводов
уточняется при разработке проектной документации
в соответствии с Градостроительным кодексом РФ

Согласовано:
 Администрация МО "Родниковский
 муниципальный район"
С.Н. Гордеев
 _____ г.

Согласовано:
 АО «Газпром газораспределение
 Иваново»
С.Н. Гордеев
 _____ г.

Схема газоснабжения д.Гордяковка Родниковского муниципального района

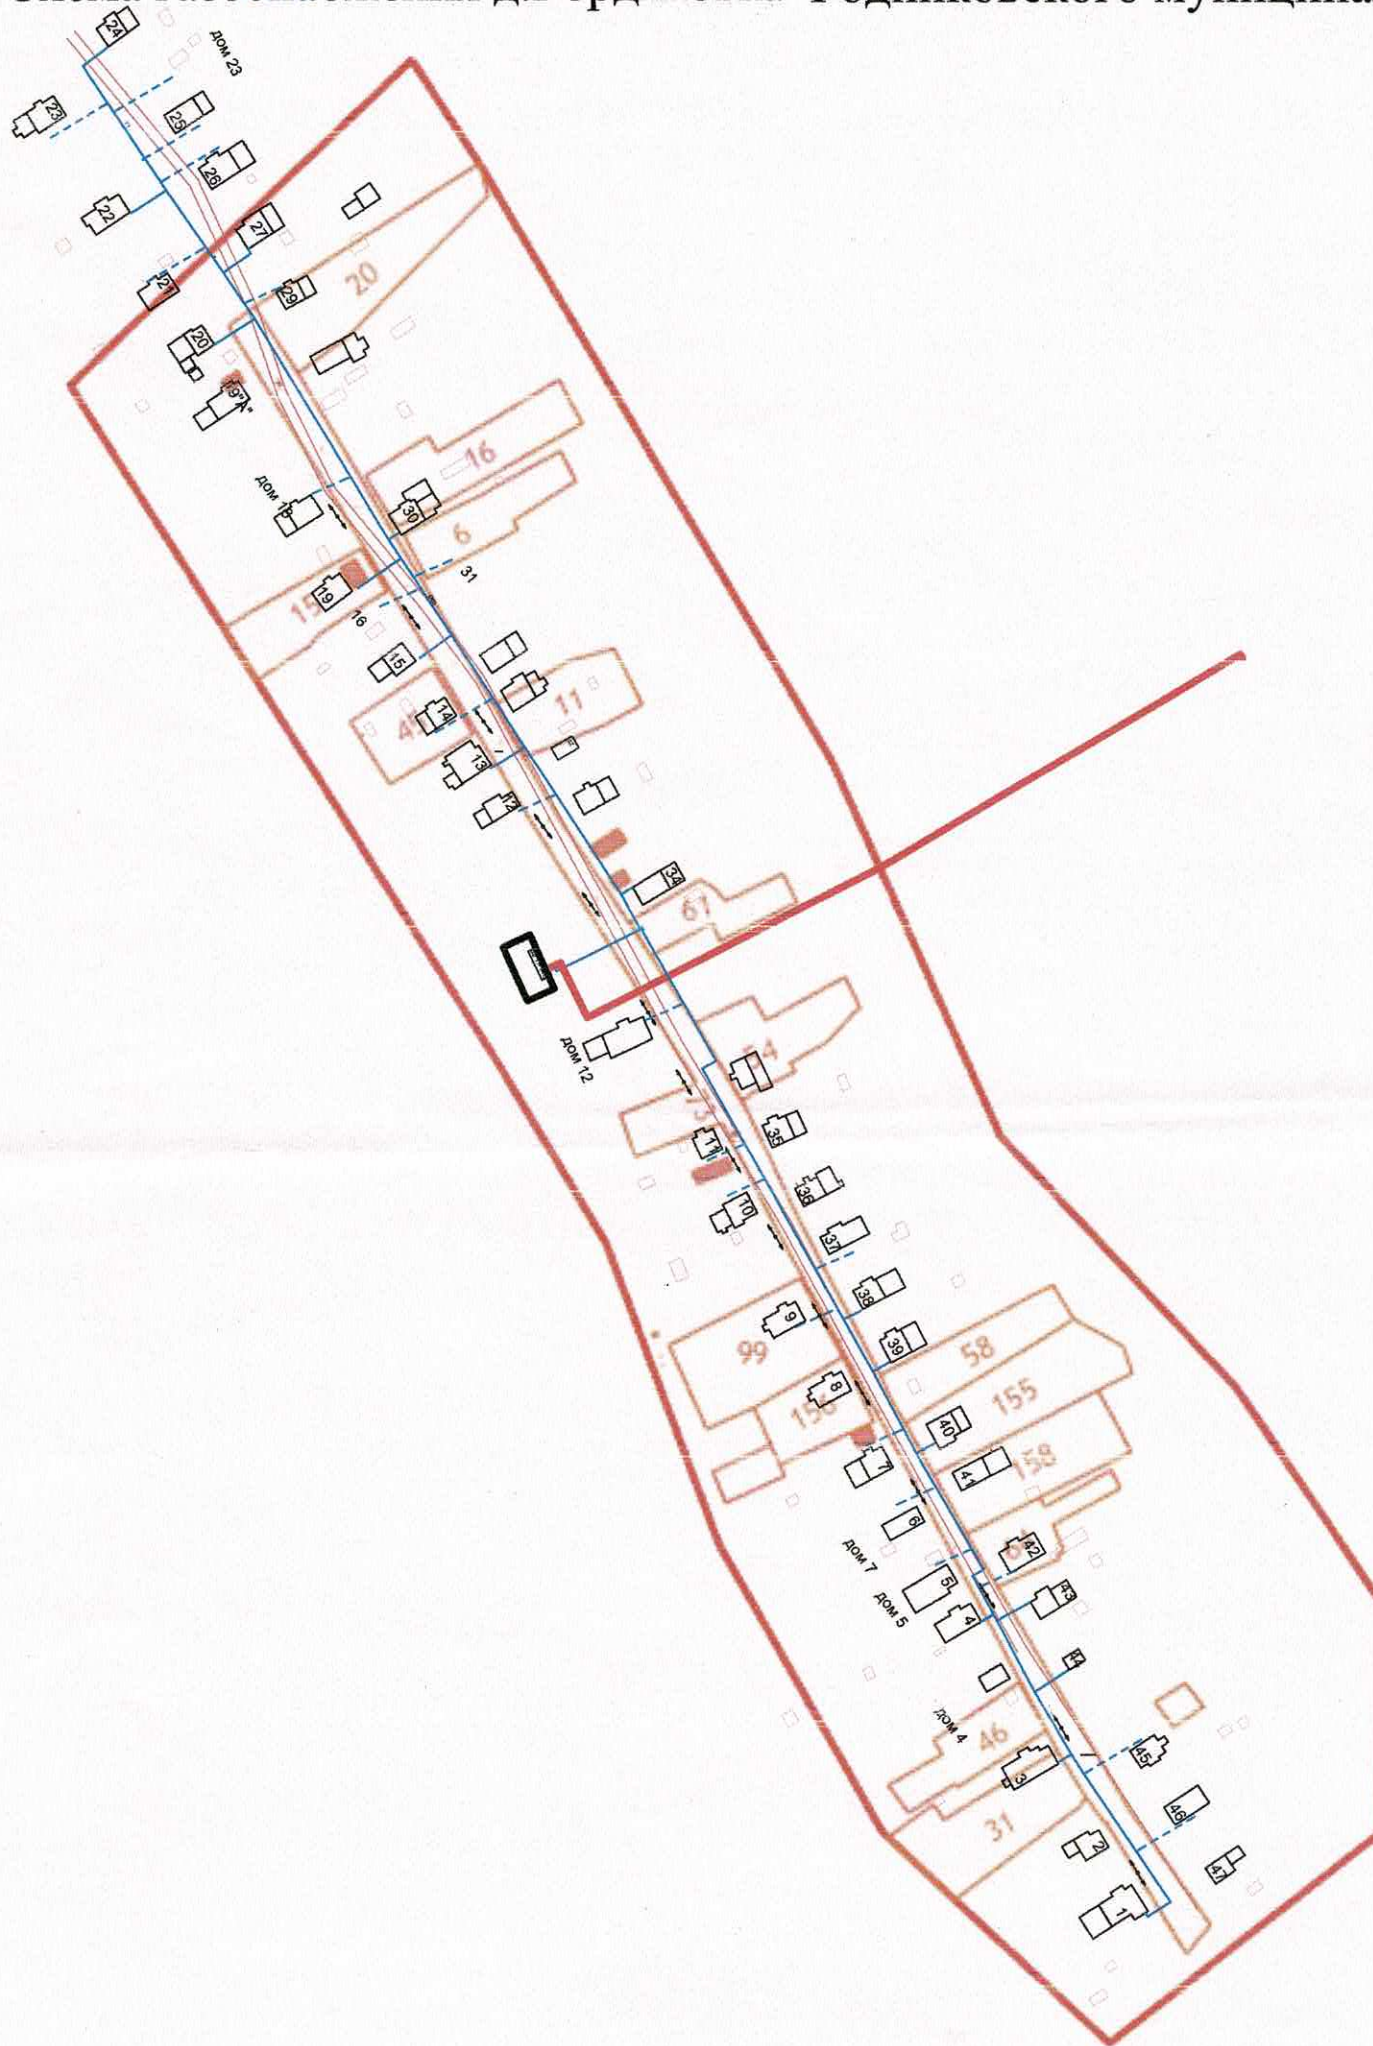


Условные обозначения

- Существующий распределительный газопровод высокого давления
- Существующий распределительный газопровод среднего давления
- Существующий распределительный газопровод низкого давления
- Существующий пункт редуцирования газа
- - - Перспективный распределительный газопровод высокого давления
- - - Перспективный распределительный газопровод среднего давления
- - - Перспективный распределительный газопровод низкого давления
- Перспективный пункт редуцирования газа

Примечание:
 Местонахождение проектируемых газопроводов
 уточняется при разработке проектной документации
 в соответствии с Градостроительным кодексом РФ



Схема газоснабжения д.Половчинново Родниковского муниципального района

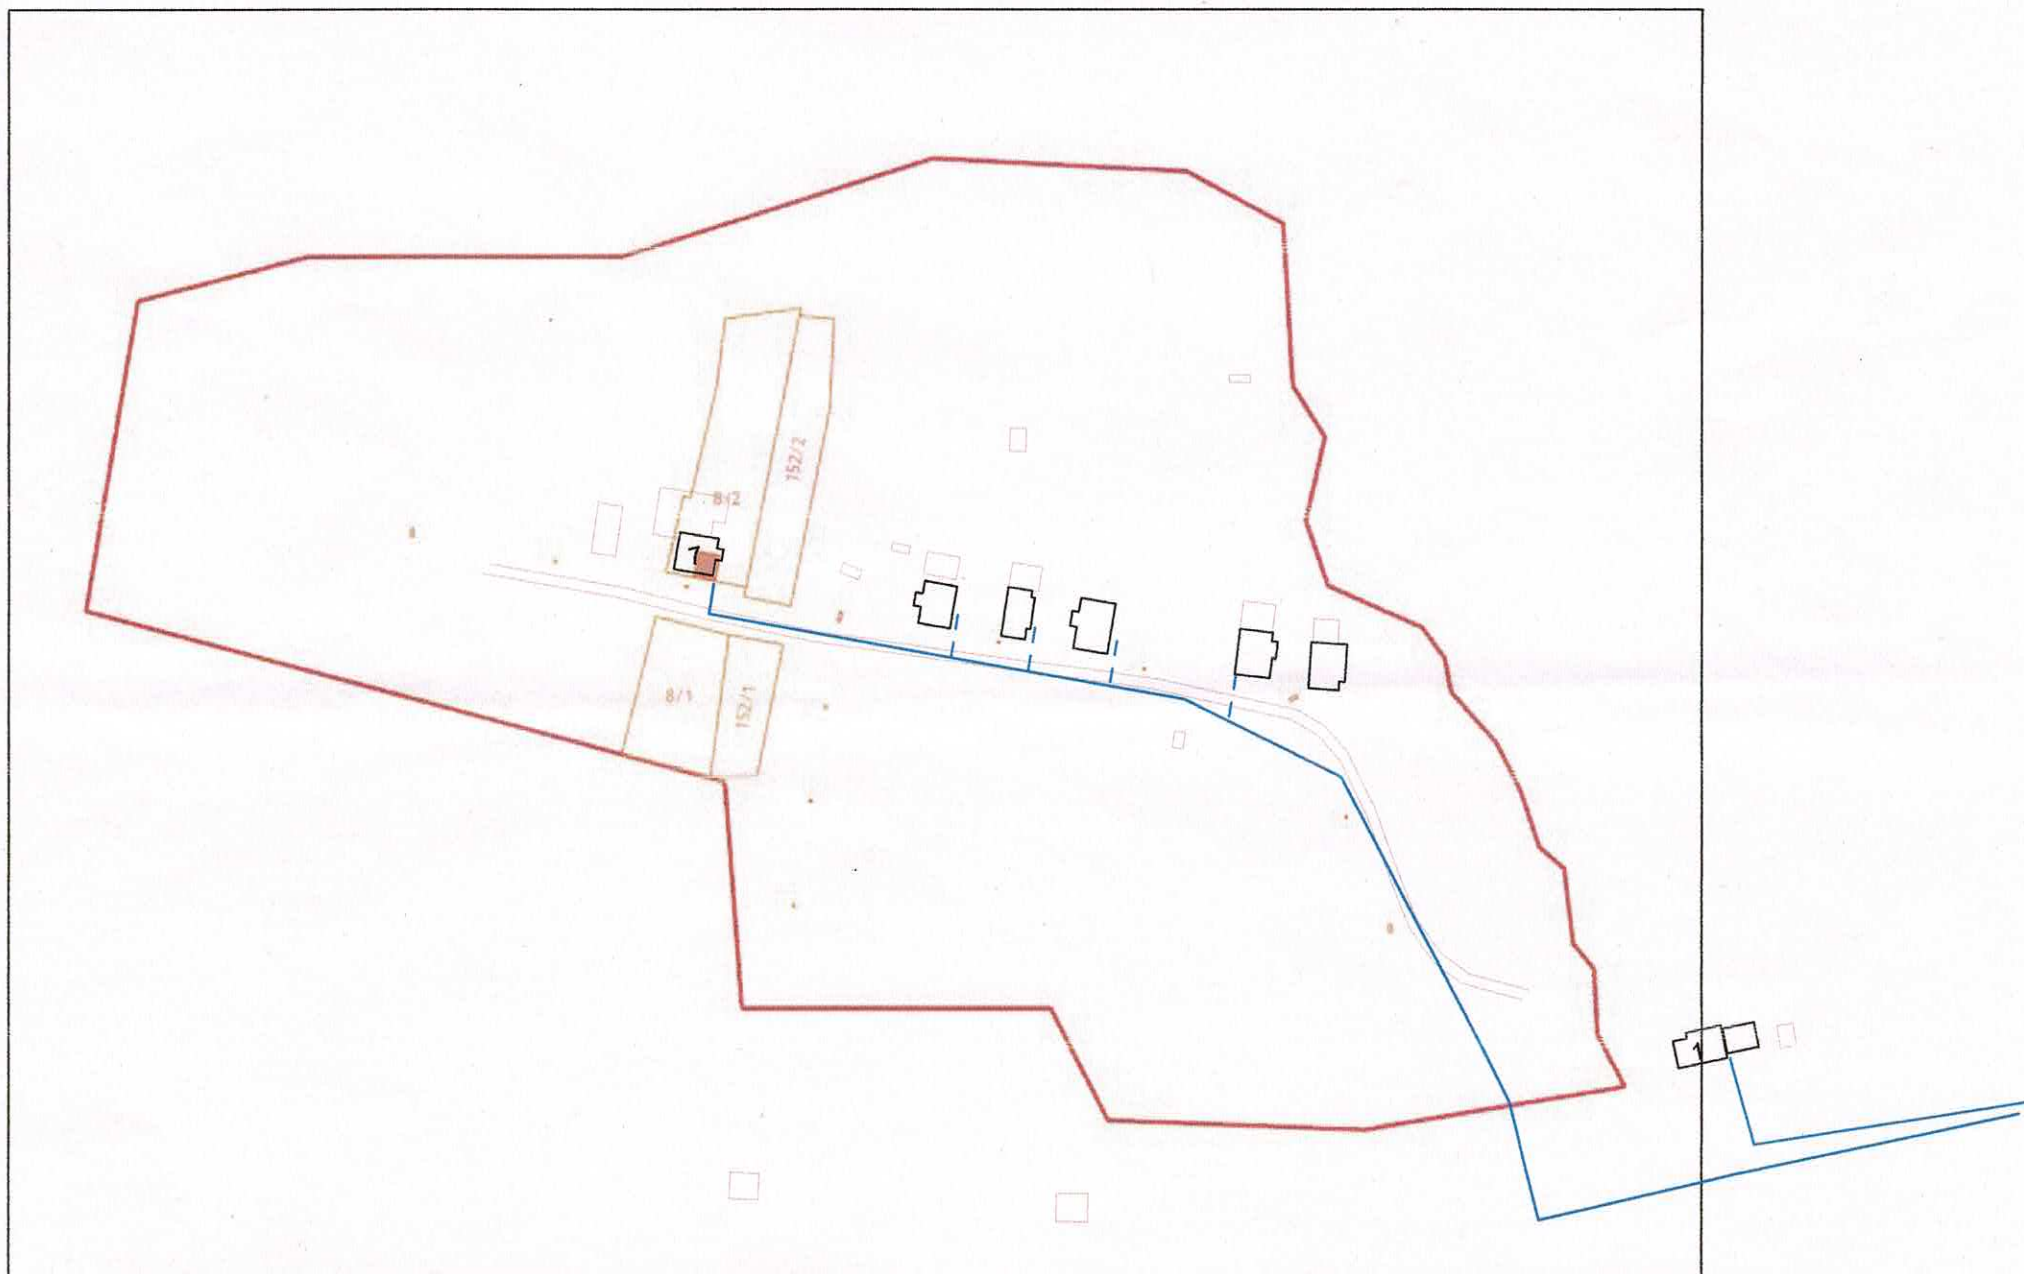

Условные обозначения


- Существующий распределительный газопровод высокого давления
- Существующий распределительный газопровод среднего давления
- Существующий распределительный газопровод низкого давления
- Существующий пункт редуцирования газа
- - - Перспективный распределительный газопровод высокого давления
- - - Перспективный распределительный газопровод среднего давления
- - - Перспективный распределительный газопровод низкого давления
- Перспективный пункт редуцирования газа

Примечание:
Местонахождение проектируемых газопроводов
уточняется при разработке проектной документации
в соответствии с Градостроительным кодексом РФ

Согласовано:
Администрация МО "Родниковский
муниципальный район"
С.Н. Иванов
« » « » г.

Согласовано:
АО «Газпром газораспределение
Иваново»
С.Н. Иванов
« » « » г.

Схема газоснабжения д. Раставлево Родниковского муниципального района

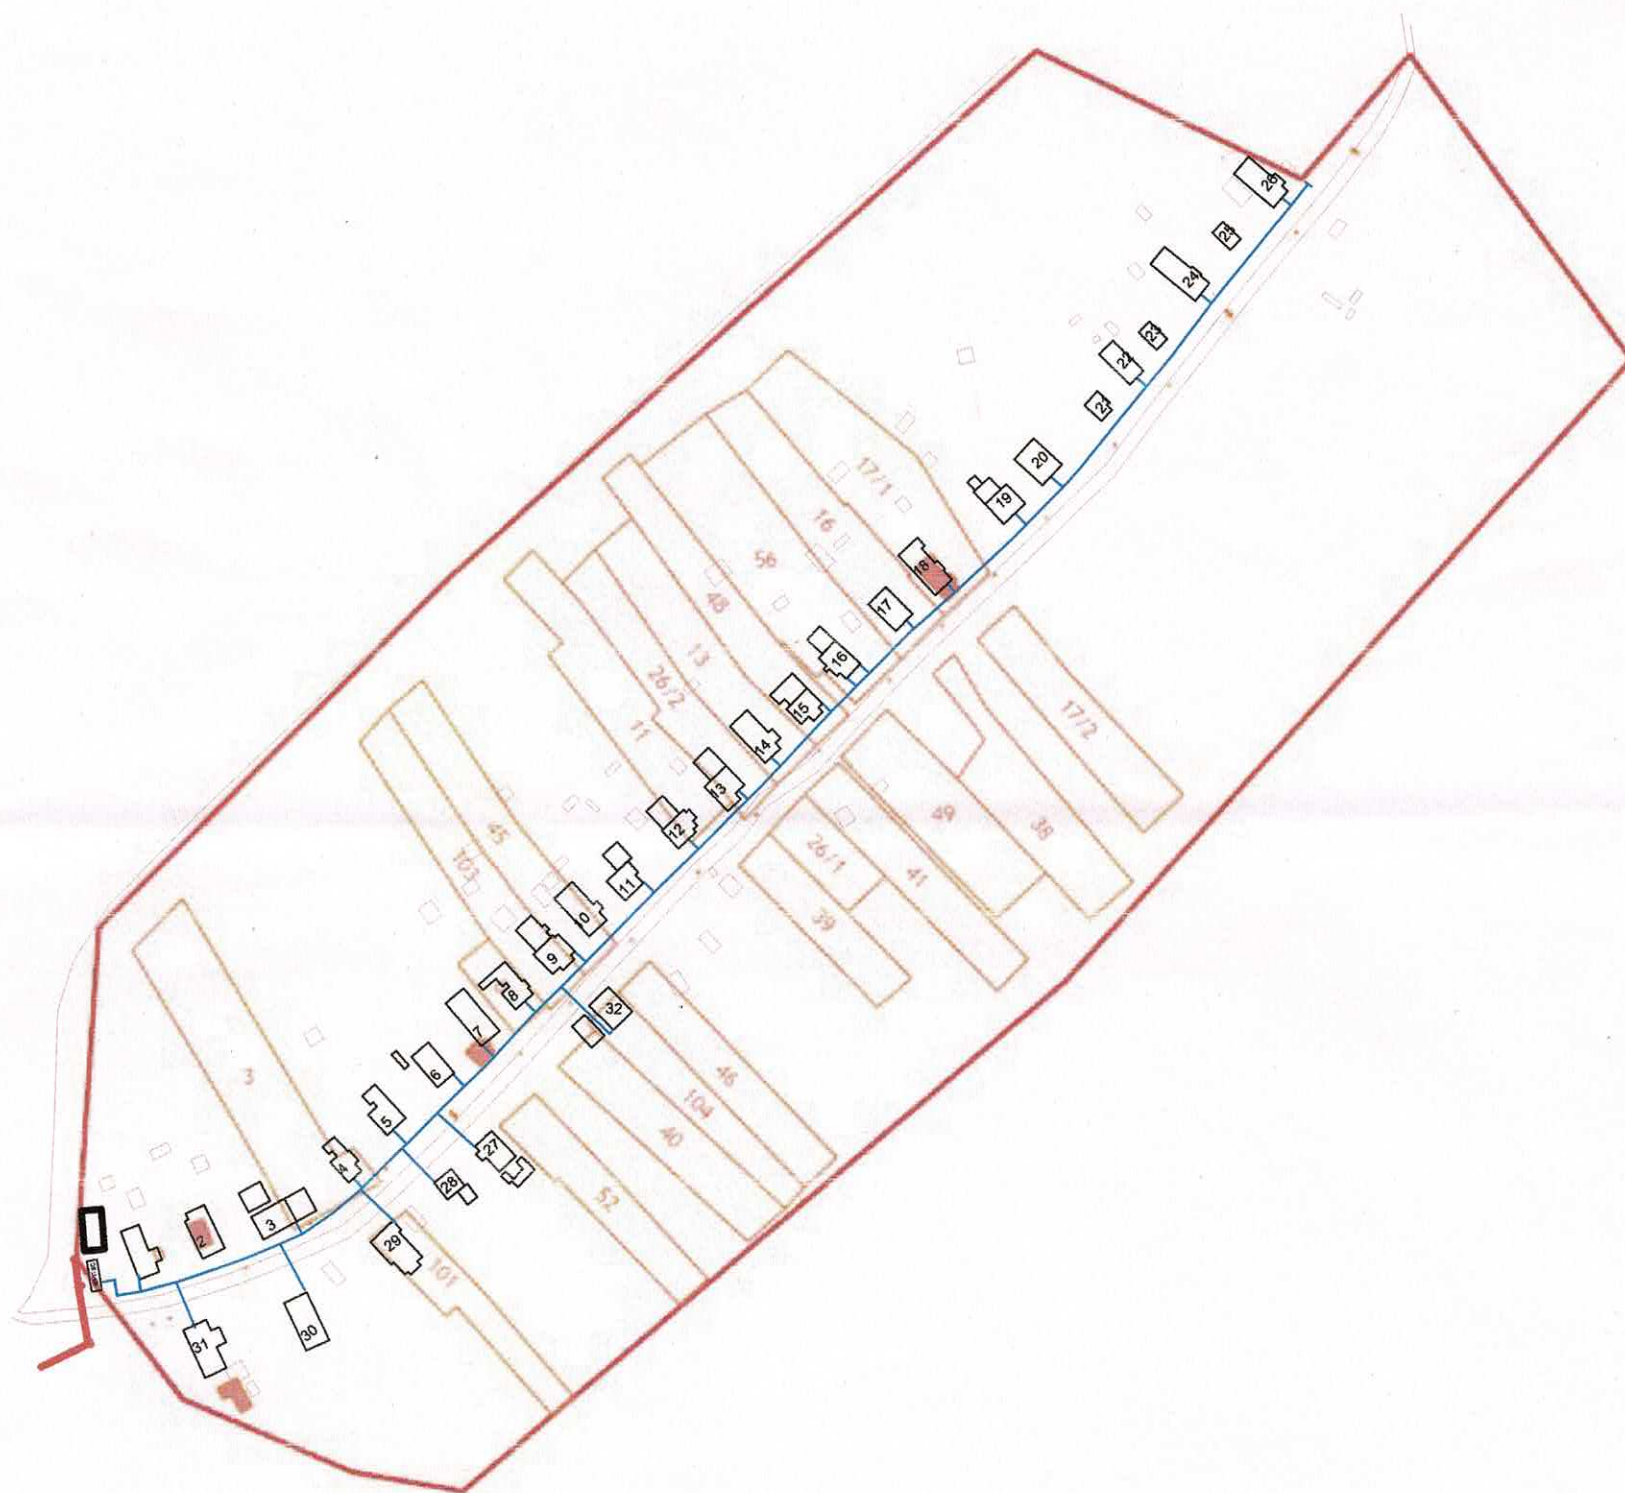

Условные обозначения

- Существующий распределительный газопровод высокого давления
- Существующий распределительный газопровод среднего давления
- Существующий распределительный газопровод низкого давления
- Существующий пункт редуцирования газа
- - - Перспективный распределительный газопровод высокого давления
- - - Перспективный распределительный газопровод среднего давления
- - - Перспективный распределительный газопровод низкого давления
- Перспективный пункт редуцирования газа

Примечание:
Местонахождение проектируемых газопроводов
уточняется при разработке проектной документации
в соответствии с Градостроительным кодексом РФ


Согласовано:
 Администрация МО "Родниковский
 муниципальный район"
В.И. Власов
 «10» августа 2013 г.



Согласовано:
 АО «Газпром газораспределение
 Иваново»
Г.В. Игнатьев
 «10» августа 2013 г.

Схема газоснабжения д.Котиха

Родниковского муниципального района

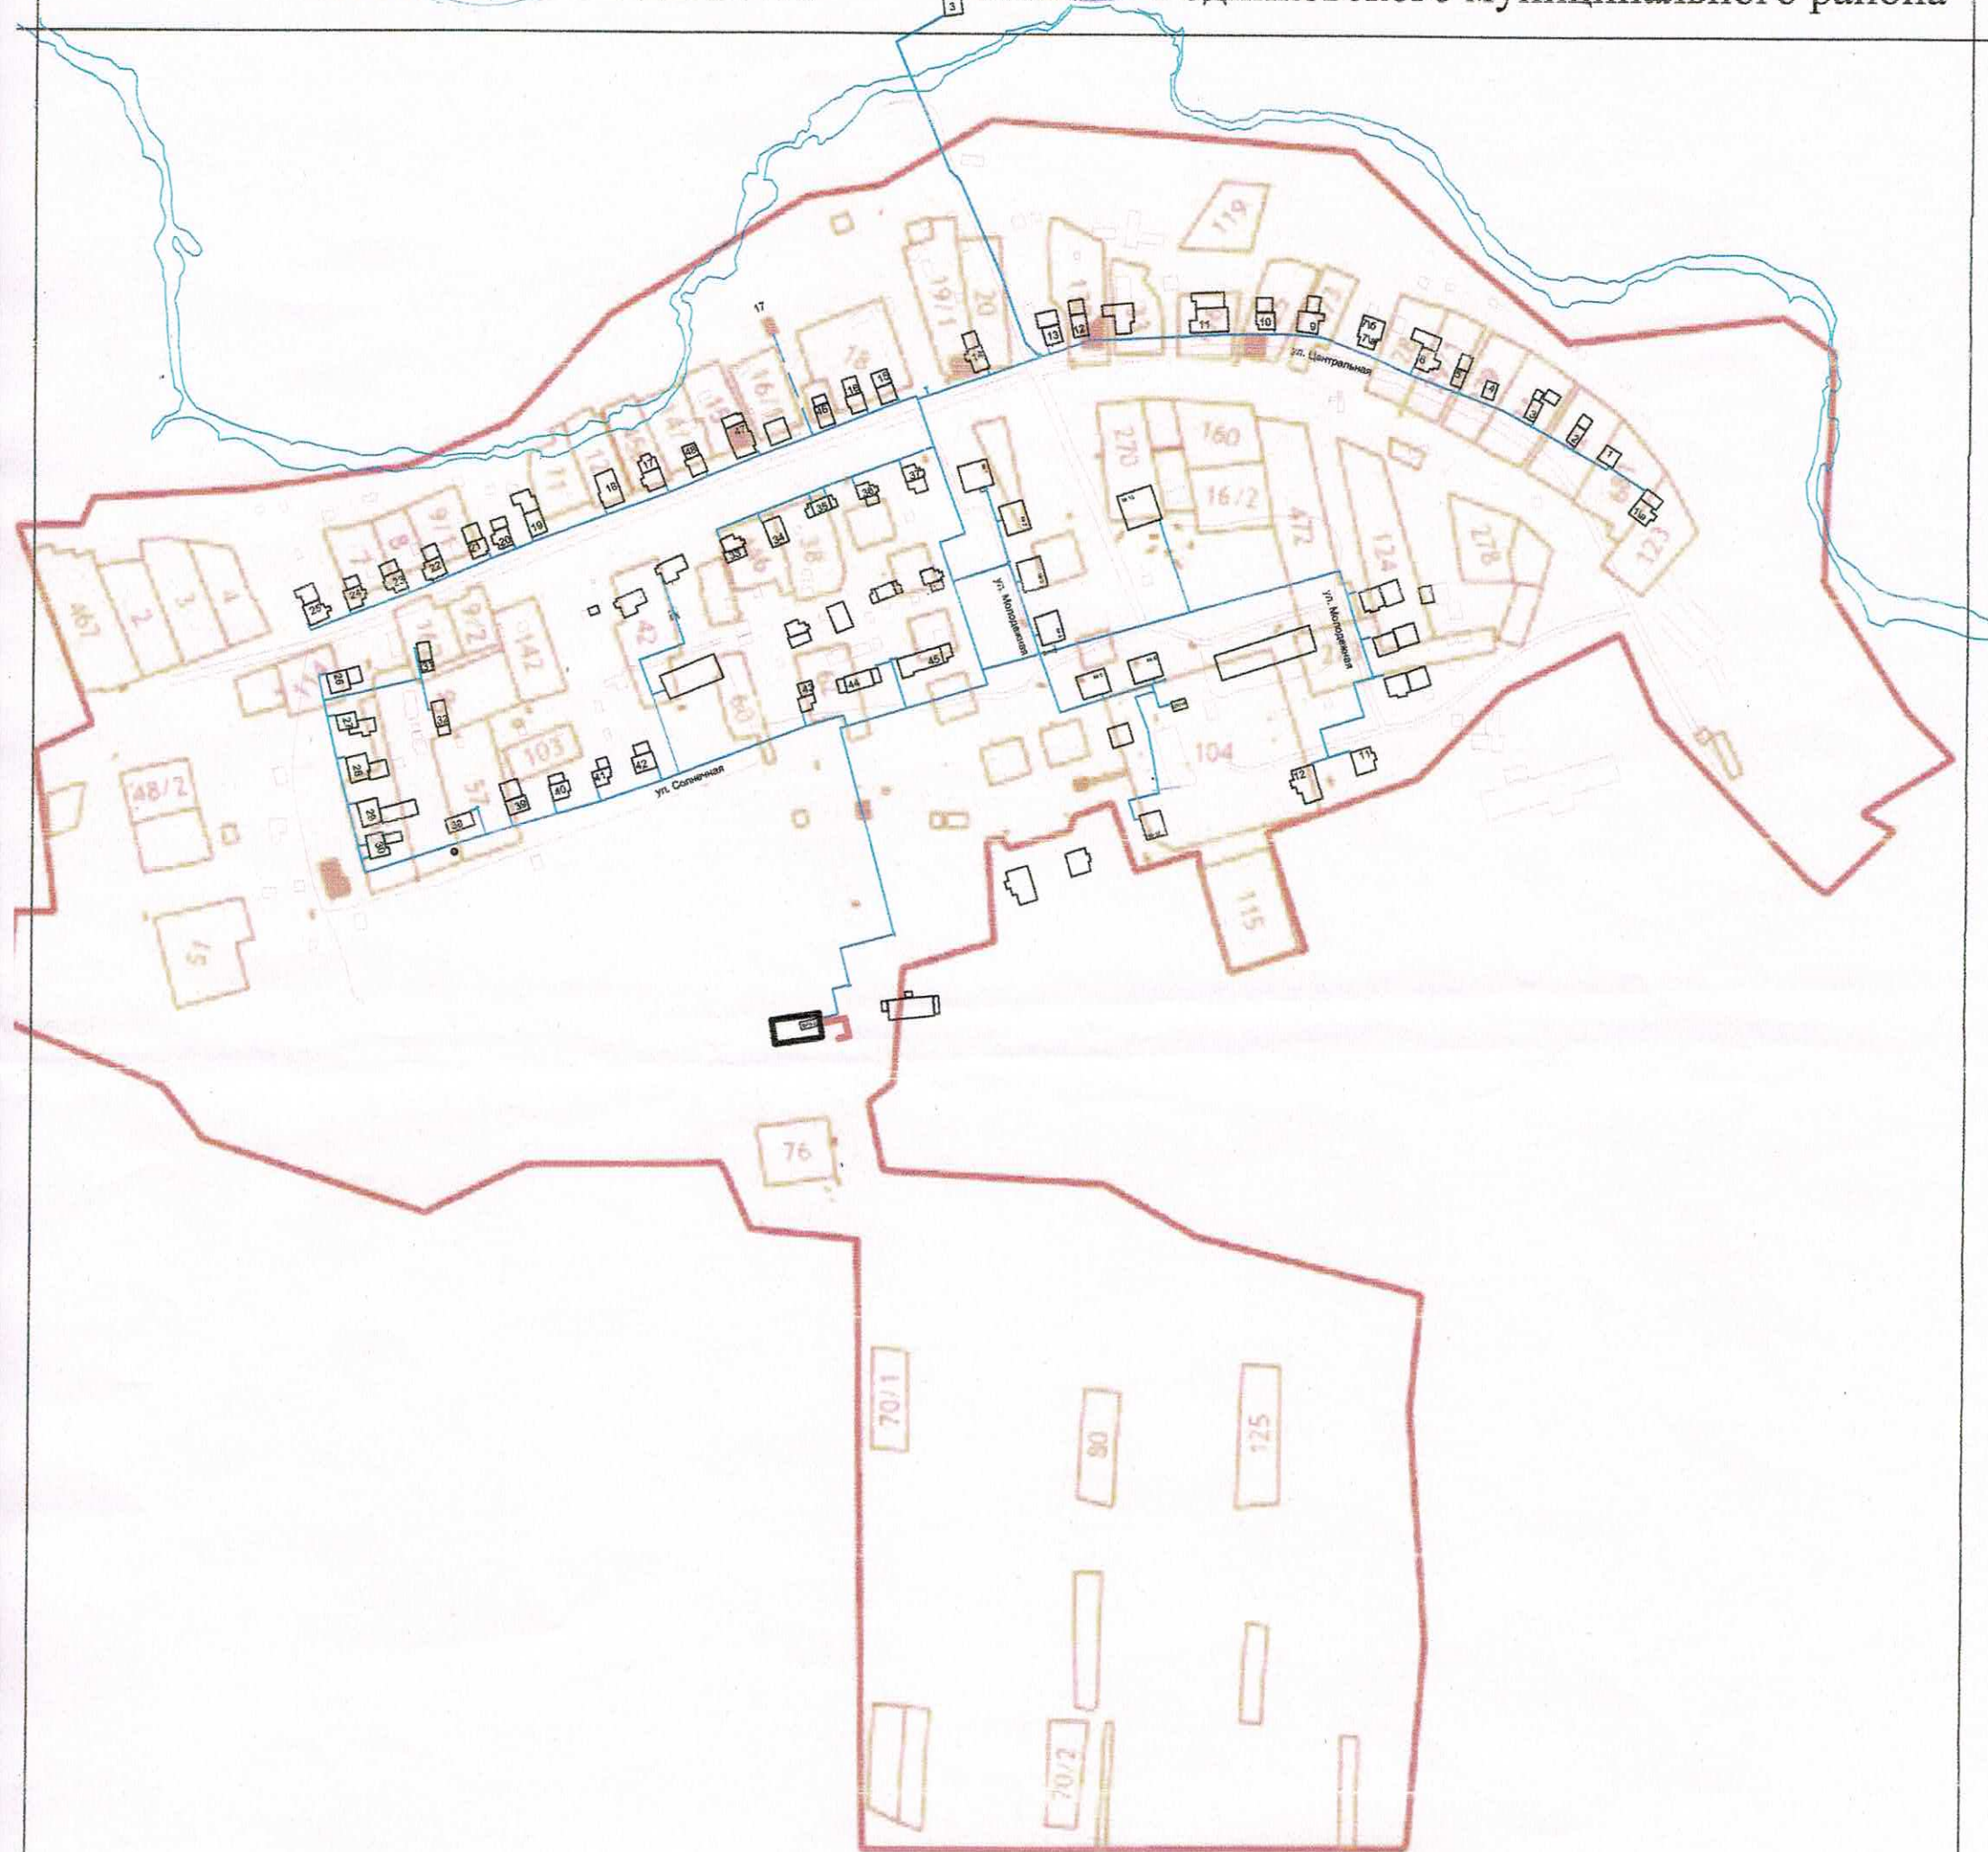

Условные обозначения

- Существующий распределительный газопровод высокого давления
- Существующий распределительный газопровод среднего давления
- Существующий распределительный газопровод низкого давления
- Существующий пункт редуцирования газа
- - - Перспективный распределительный газопровод высокого давления
- - - Перспективный распределительный газопровод среднего давления
- - - Перспективный распределительный газопровод низкого давления
- Перспективный пункт редуцирования газа

Примечание:
 Местонахождение проектируемых газопроводов
 уточняется при разработке проектной документации
 в соответствии с Градостроительным кодексом РФ