


Согласовано:
Заместитель главы администрации
Фурмановского муниципального района
«16» 08 2024 г.
А.С.Игнатов

Схема газоснабжения д.Новинки Фурмановского муниципального района

Согласовано:
Главный инженер филиала
АО «Газпром газораспределение Иваново»
в г. Фурманове
«16» 08 2024 г.
С.Н. Ильин
ТЕХНИЧЕСКИЕ
ДОКУМЕНТЫ
№ 10/1

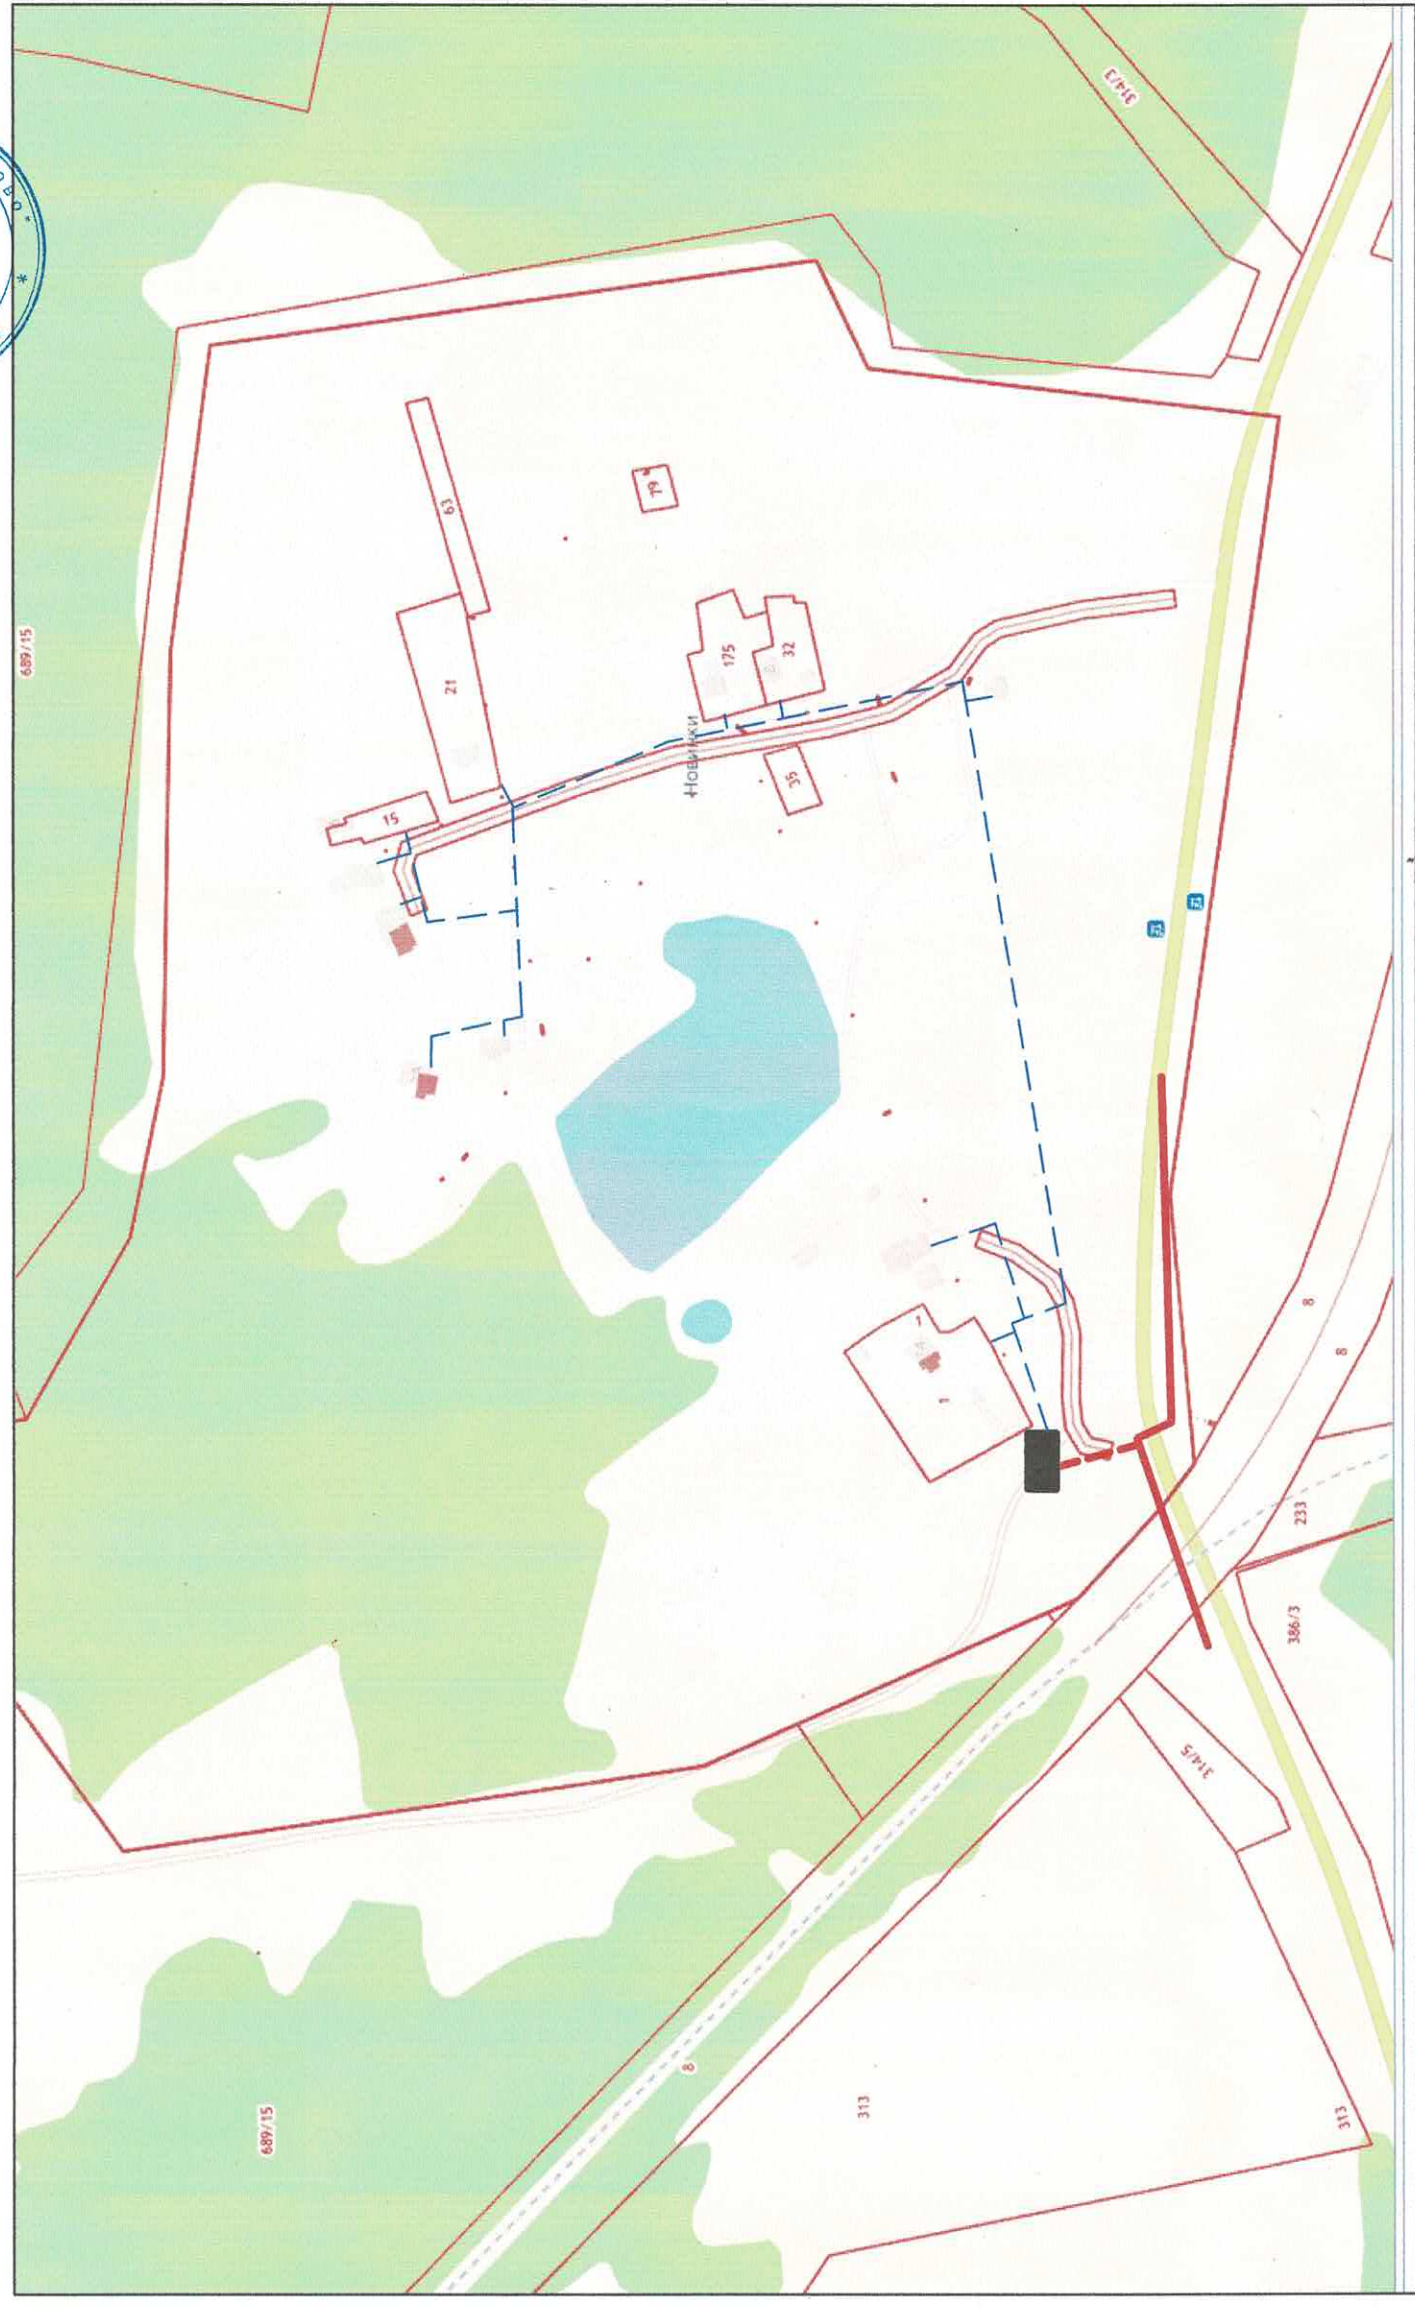

Условные обозначения

- | | | | |
|---|---|---|--|
| — | Существующий распределительный газопровод высокого давления | — | Перспективный распределительный газопровод высокого давления |
| — | Существующий распределительный газопровод среднего давления | — | Перспективный распределительный газопровод среднего давления |
| — | Существующий распределительный газопровод низкого давления | — | Перспективный распределительный газопровод низкого давления |
| ■ | Существующий пункт редуцирования газа | ■ | Перспективный пункт редуцирования газа |

Примечание:
Местонахождение проектируемых газопроводов
уточняется при разработке проектной документации
в соответствии с Градостроительным кодексом РФ.