


Согласовано:  
Заместитель главы администрации  
Фурмановского муниципального района

« 16 » 08 2024 г.  
А.С.Игнатьев

## Схема газоснабжения д.Введенское Фурмановского муниципального района

Согласовано:  
Главный инженер Филиала  
АО «Газпром газораспределение Иваново»  
для г. Фурманов  
ТЕХНИЧЕСКИЙ  
ДОКУМЕНТ  
№ 16/1  
С.Н. Ильин  
2024 г.

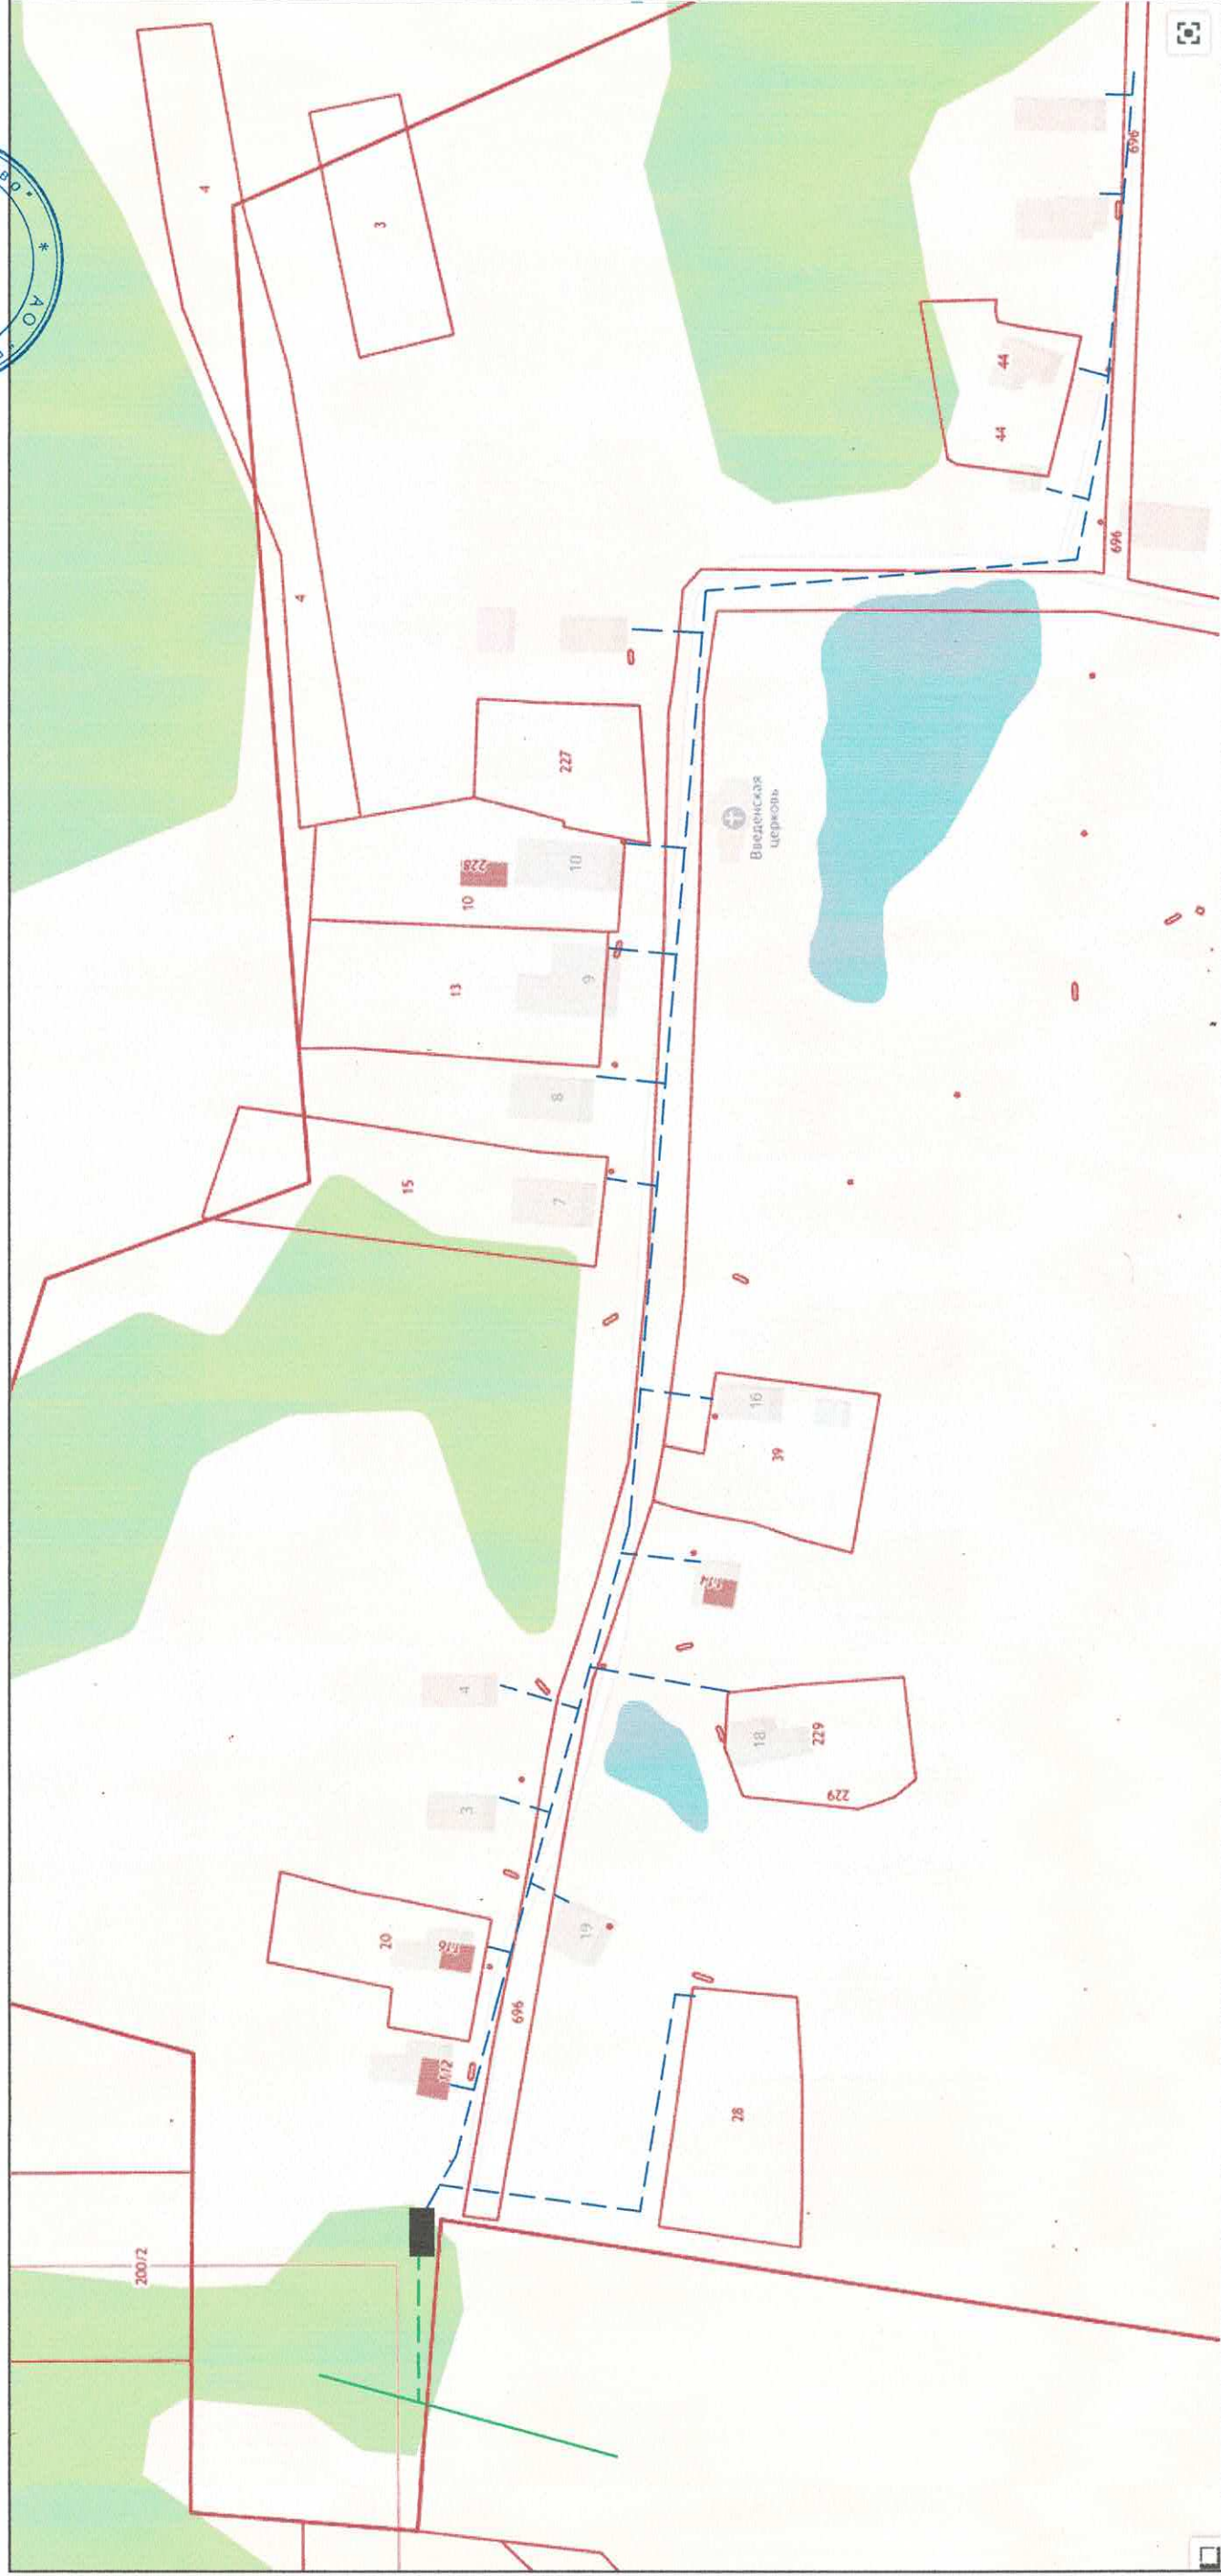

### Условные обозначения

- Существующий распределительный газопровод высокого давления
- Существующий распределительный газопровод среднего давления
- Существующий распределительный газопровод низкого давления
- Существующий пункт редуцирования газа

- Перспективный распределительный газопровод высокого давления
- Перспективный распределительный газопровод среднего давления
- Перспективный распределительный газопровод низкого давления
- Перспективный пункт редуцирования газа

Примечание:  
Местонахождение проектируемых газопроводов  
уточняется при разработке проектной документации  
в соответствии с Градостроительным кодексом РФ.