




Схема газоснабжения д. Перемилово, лист 1 Шуйского муниципального района

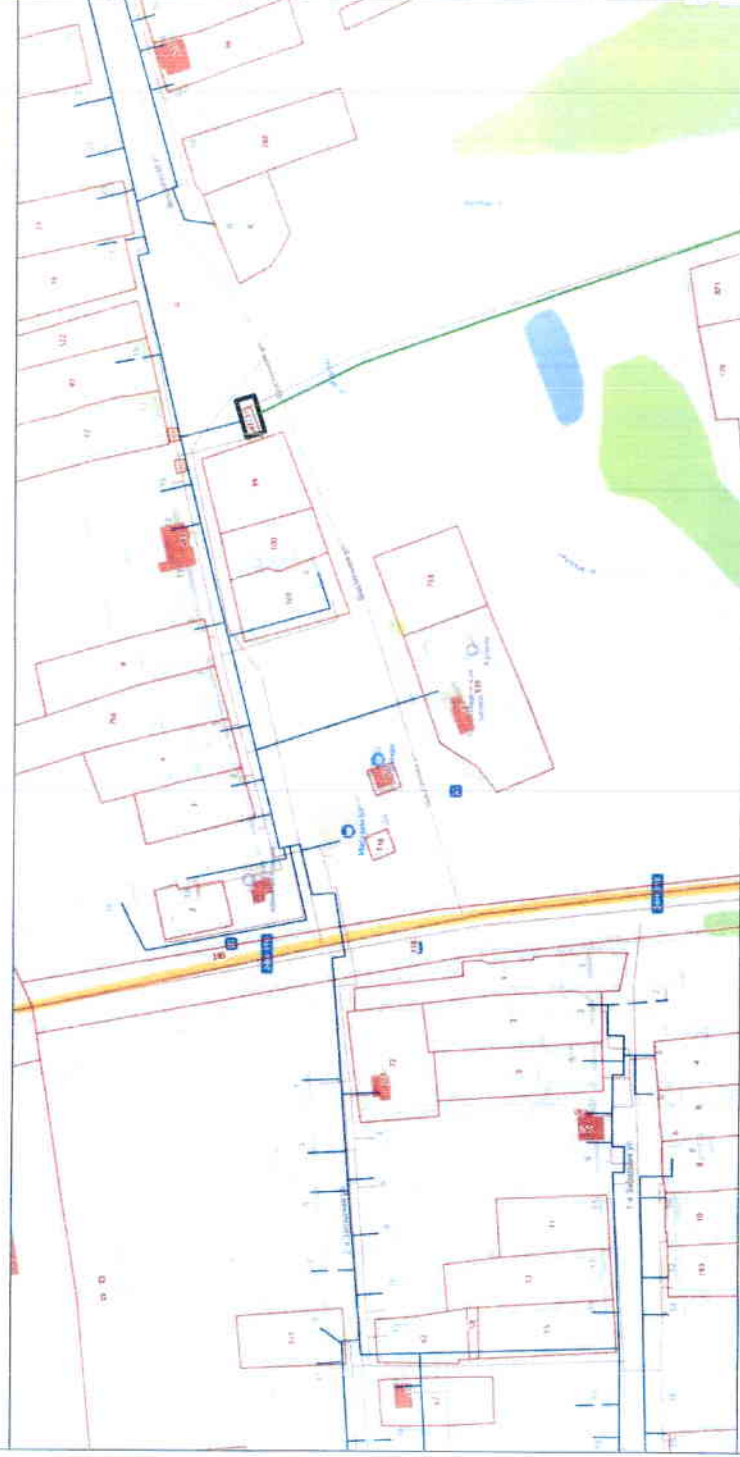

Условные обозначения

- Существующий распределительный газопровод высокого давления
- Существующий распределительный газопровод среднего давления
- Существующий распределительный газопровод низкого давления
- Существующий пункт редуцирования газа
- Перспективный распределительный газопровод высокого давления
- Перспективный распределительный газопровод среднего давления
- Перспективный распределительный газопровод низкого давления
- Перспективный пункт редуцирования газа

Примечание:
Местонахождение проектируемых газопроводов
учитывается при разработке проектной документации
в соответствии с Градостроительным кодексом РФ.

Согласовано:
Администрация Шуйского
муниципального района











Согласовано:
АО «Газпром газораспределение
Шуйского района»



Схема газоснабжения д. Перемилово, лист 2 Шуйского муниципального района



Условные обозначения

-  Существующий распределительный газопровод высокого давления
-  Существующий распределительный газопровод среднего давления
-  Существующий распределительный газопровод низкого давления
-  Существующий пункт редуцирования газа
-  Перспективный распределительный газопровод высокого давления
-  Перспективный распределительный газопровод среднего давления
-  Перспективный распределительный газопровод низкого давления
-  Перспективный пункт редуцирования газа

Примечание:
Местонахождение проектируемых газопроводов
уточняется при разработке проектной документации
в соответствии с Градостроительным кодексом РФ.