

Согласовано:  
Администрация Шуйского  
муниципального района



Глава Шуйского  
муниципального района  
Бабанов С.А.  
12 2024



## Схема газоснабжения с. Пустошь, лист 1 Шуйского муниципального района



### Условные обозначения

- Существующий распределительный газопровод высокого давления
- Существующий распределительный газопровод среднего давления
- Существующий распределительный газопровод низкого давления
- Существующий пункт редуцирования газа
- - - Перспективный распределительный газопровод высокого давления
- - - Перспективный распределительный газопровод среднего давления
- - - Перспективный распределительный газопровод низкого давления
- Перспективный пункт редуцирования газа

Примечание:  
Местонахождение перспективных газораспределительных сетей разработано на основе проектной документации в соответствии с Градостроительным кодексом РФ.

АО «Газпром газораспределение  
Наноямбо


Директор филиала АО «Газпром  
газораспределение Наноямбо» — Дуге В.В.  
— А. Мунит Б.В.

05.12.2024

АО «Газпром газораспределение  
Наноямбо»

Директор филиала АО «Газпром  
газораспределение Ямалов» Г. Игнатов

12/2024

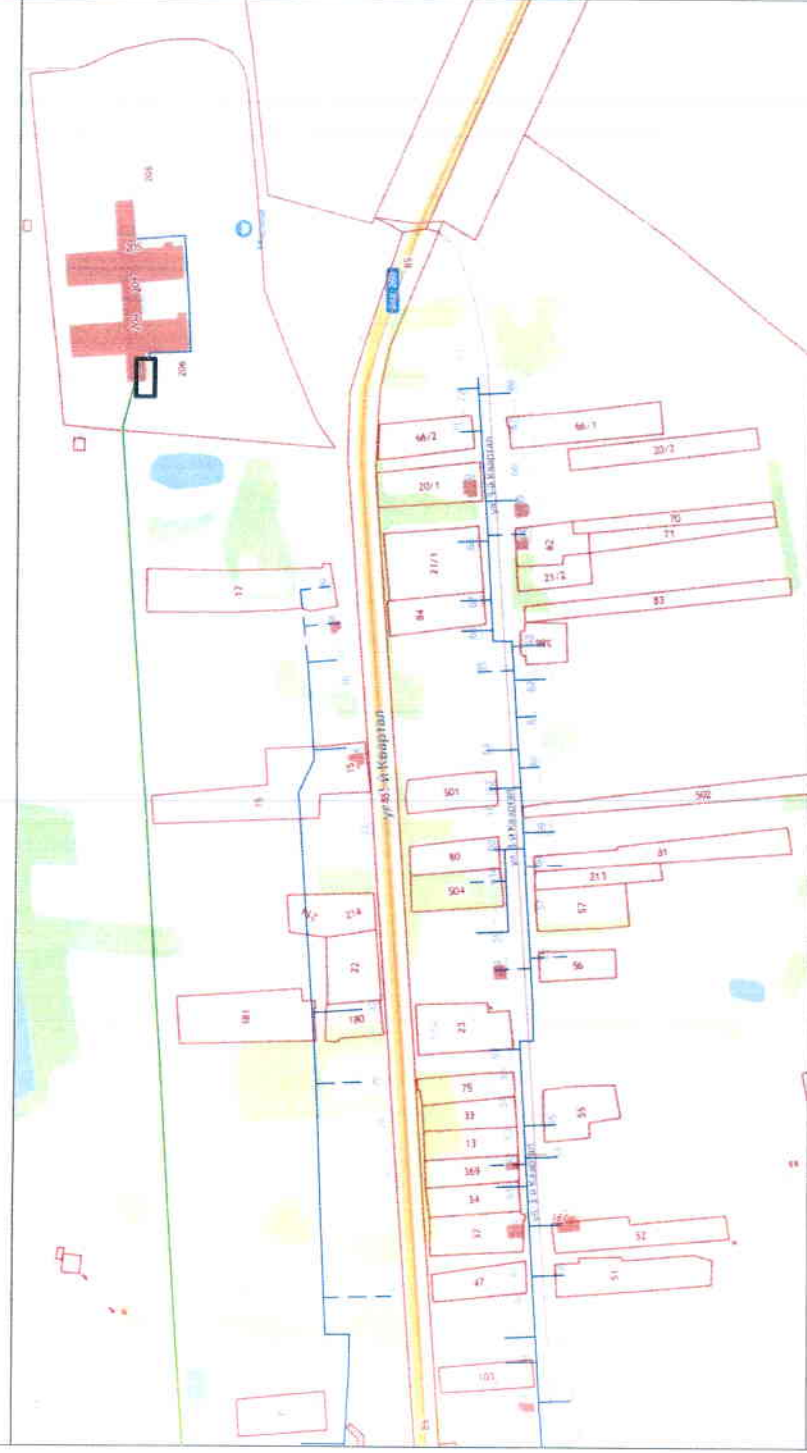

Существующий распределительный газопровод среднего давления

Существующий распределительный газопровод среднего давления

Существующий распределительный газопровод низкого давления

Существующий пункт редуцирования газа

## Перспективный распределительный газопровод высокого давления

Перспективный распределительный газопровод среднего давления

### Перспективный распределительный газопровод низкого давления

Перспективный пункт редуцирования газа

Примечание:  
Местонахождение проектируемых и эксплуатируемых  
уточняется при разработке проектной документации  
в соответствии с Градостроительным кодексом РФ.