

Согласовано:
Администрация Шуйского
муниципального района




Глава Шуйского
муниципального района
Кабанов С.А.
12.12.2024 г.

Согласовано:
АО «Газпром газораспределение
Иваново»



Директор филиала АО «Газпром
газораспределение Иваново»
Иванов В.В.
12.12.2024 г.

Схема газоснабжения с. Дунилово, лист 1 Шуйского муниципального района

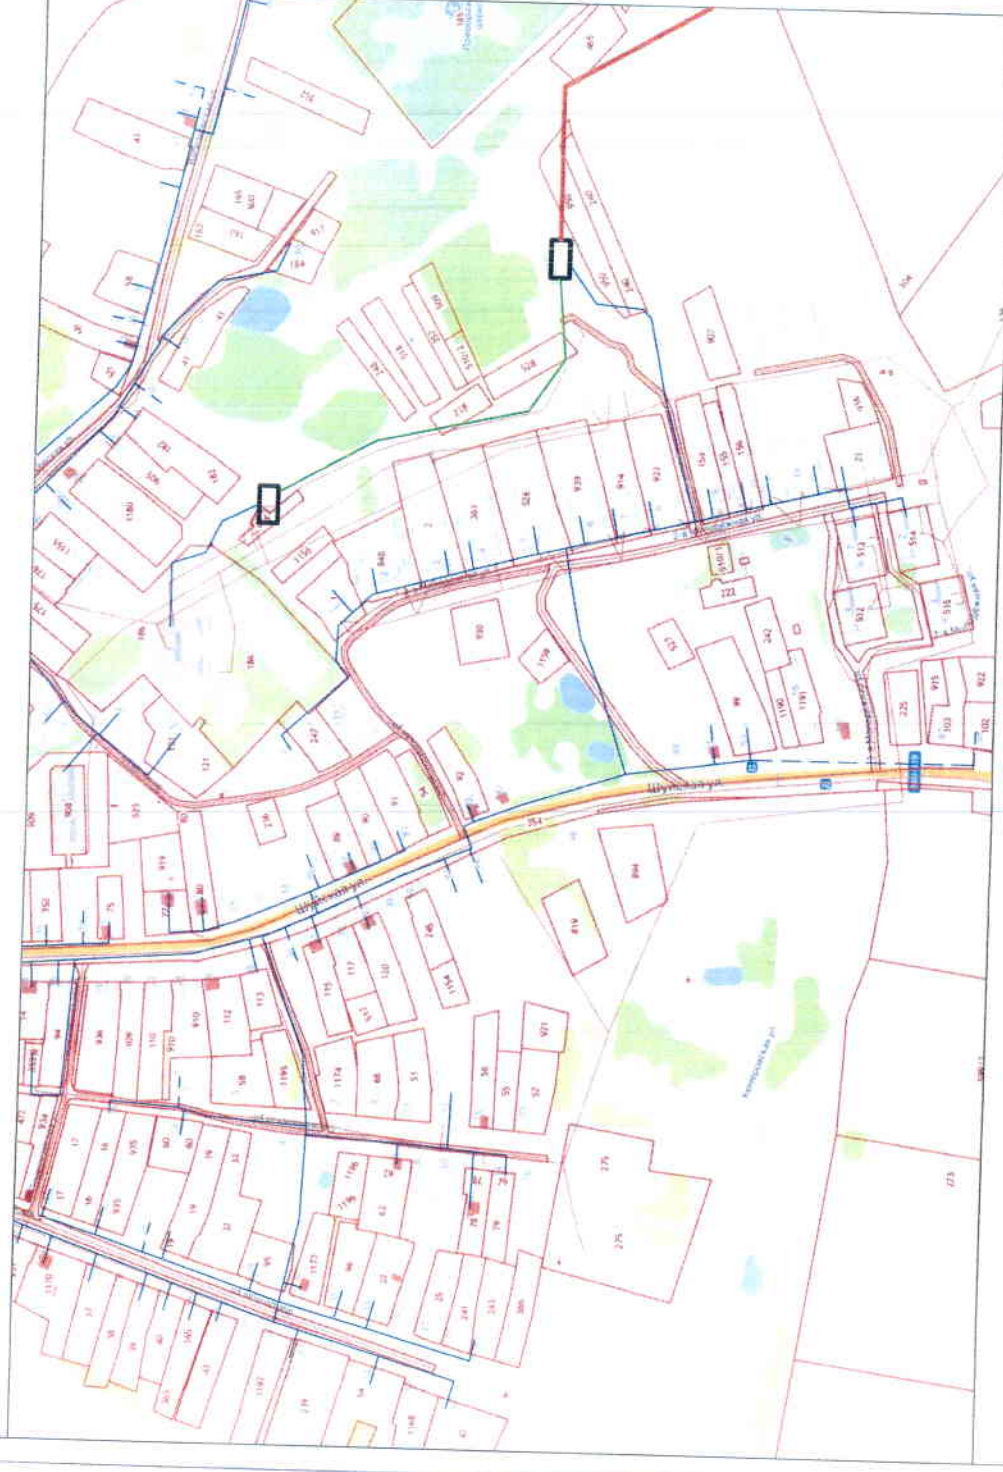

Условные обозначения

- Существующий распределительный газопровод высокого давления
- Существующий распределительный газопровод среднего давления
- Существующий распределительный газопровод низкого давления
- Существующий пункт редуцирования газа
- - - Перспективный распределительный газопровод высокого давления
- - - Перспективный распределительный газопровод среднего давления
- - - Перспективный распределительный газопровод низкого давления
- Перспективный пункт редуцирования газа

Примечание:
Местонахождение присоединяемых газопроводов
уточняется при разработке проектной документации
в соответствии с Градостроительным кодексом РФ.

Согласовано:
Администрация Шуйского
муниципального района



Глава Шуйского
муниципального района
Павлов С.А.
12.06.2024 г.

Согласовано:
АО «Газпром газораспределение
Иваново»



Директор филиала АО «Газпром
газораспределение Иваново»
Друнина В.В.

Схема газоснабжения с. Дунилово, лист 2 Шуйского муниципального района




Условные обозначения

- Существующий распределительный газопровод высокого давления
- Существующий распределительный газопровод среднего давления
- Существующий распределительный газопровод низкого давления
- Существующий пункт редуцирования газа
- Перспективный распределительный газопровод высокого давления
- Перспективный распределительный газопровод среднего давления
- Перспективный распределительный газопровод низкого давления
- Перспективный пункт редуцирования газа

Примечание:
Местонахождение проектируемых газопроводов
уточняется при разработке проектной документации
в соответствии с градостроительным кодексом РФ.



Схема газоснабжения с. Дунилово, лист 3 Шуйского муниципального района

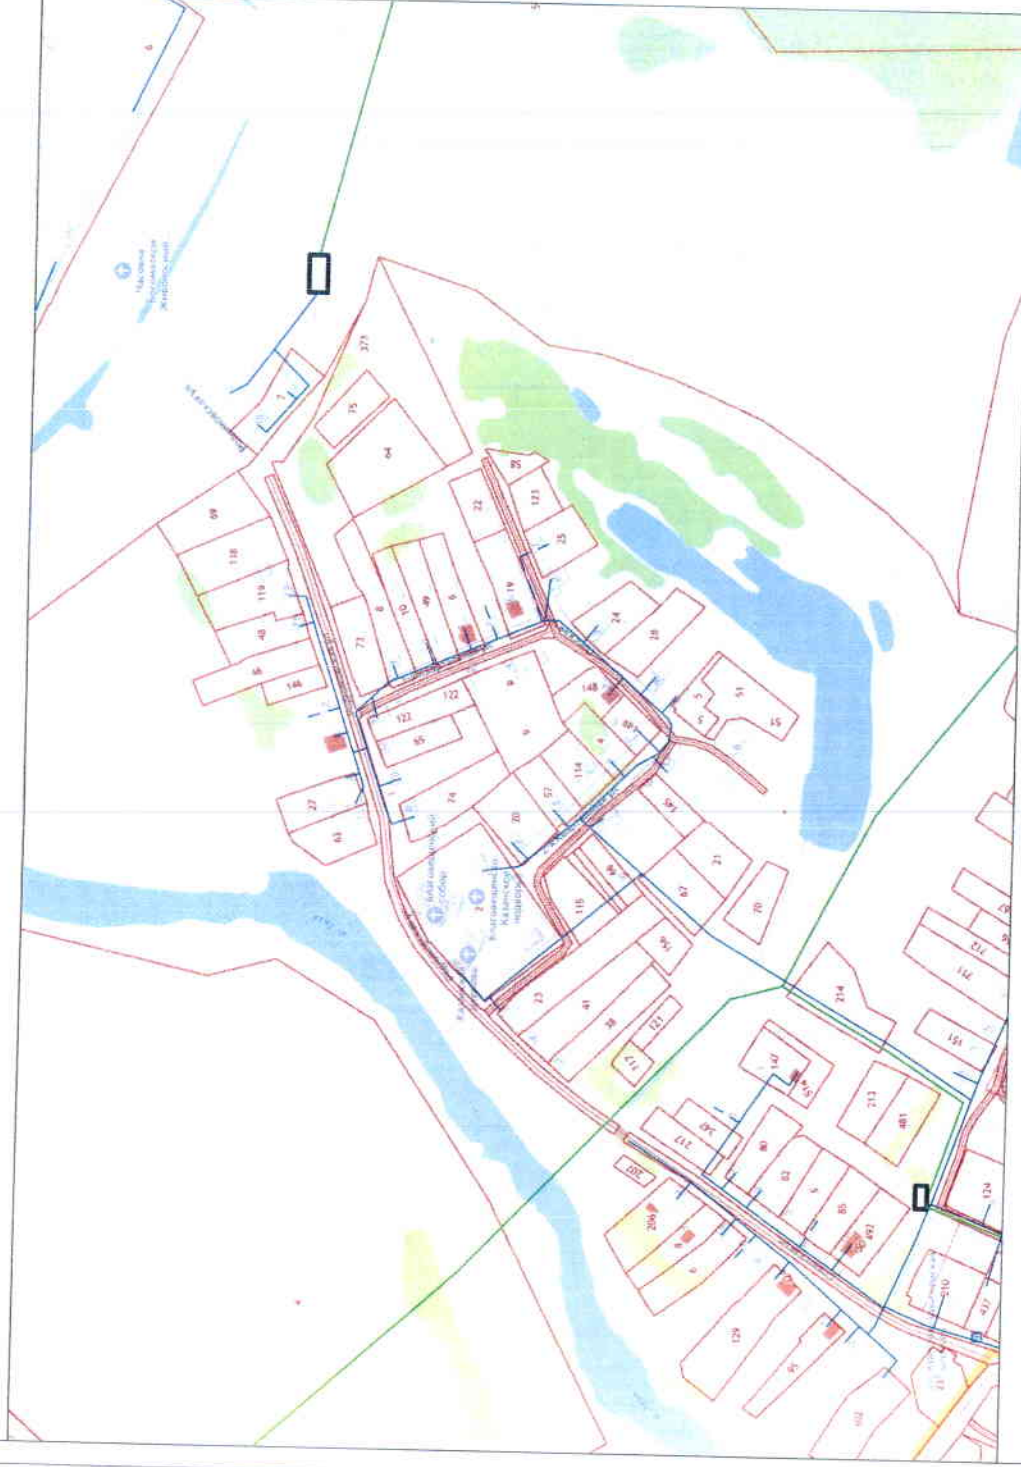

Условные обозначения

- Существующий распределительный газопровод высокого давления
- Существующий распределительный газопровод среднего давления
- Существующий распределительный газопровод низкого давления
- Существующий пункт редуцирования газа
- Перспективный распределительный газопровод высокого давления
- Перспективный распределительный газопровод среднего давления
- Перспективный распределительный газопровод низкого давления
- Перспективный пункт редуцирования газа

Примечание:
Местонахождение проектных газопроводов
уточняется при разработке проектной документации
в соответствии с Градостроительным кодексом РФ.