




Согласовано:
Администрация Шуйского
муниципального района
Глава Шуйского
муниципального района
Бабанов С.А.
г.

Согласовано:
АО «Газпром газораспределение
Иваново»

Директор филиала АО «Газпром
газораспределение Иваново» в г. Шуе
Крупин В.В.
« » г.



Схема газоснабжения д. Михалево Шуйского муниципального района

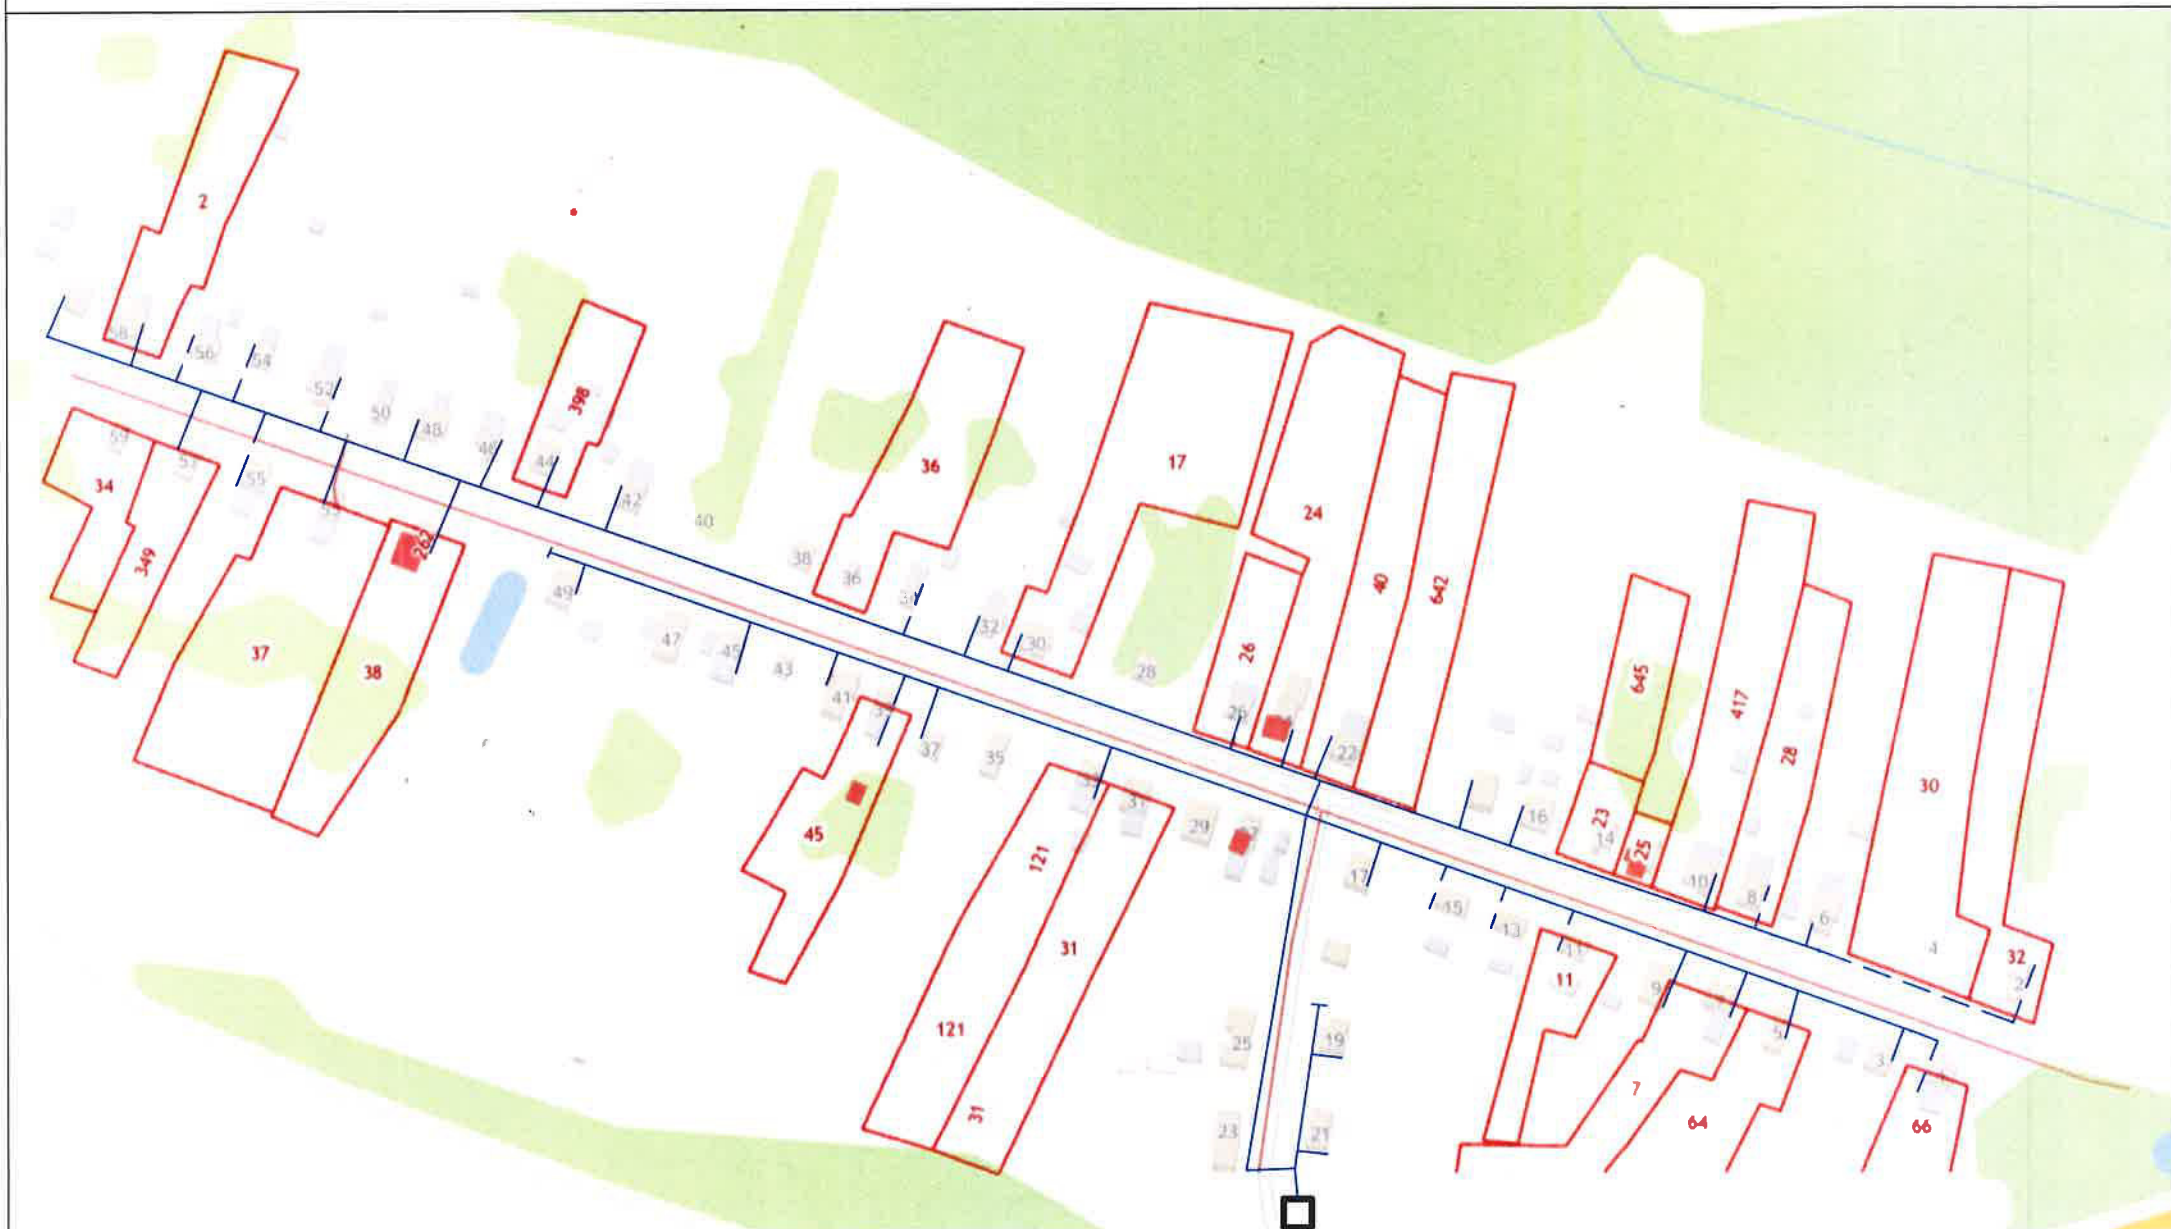

Условные обозначения

- Существующий распределительный газопровод высокого давления
- Существующий распределительный газопровод среднего давления
- Существующий распределительный газопровод низкого давления
- Существующий пункт редуцирования газа
- - - Перспективный распределительный газопровод высокого давления
- - - Перспективный распределительный газопровод среднего давления
- - - Перспективный распределительный газопровод низкого давления
- Перспективный пункт редуцирования газа

Примечание:
Местонахождение проектируемых газопроводов
уточняется при разработке проектной документации
в соответствии с Градостроительным кодексом РФ.