




Согласовано:
Администрация Шуйского
муниципального района
Глава Шуйского
муниципального района
С.А. Бабанов С.А.
12.07.2024 г.



Согласовано:
АО «Газпром газораспределение
Нижегородской области»

Директор филиала АО «Газпром
газораспределение Нижегородской области» в г. Шуйе
Крупин В.В.
12.07.2024

Схема газоснабжения д. Михалево Шуйского муниципального района

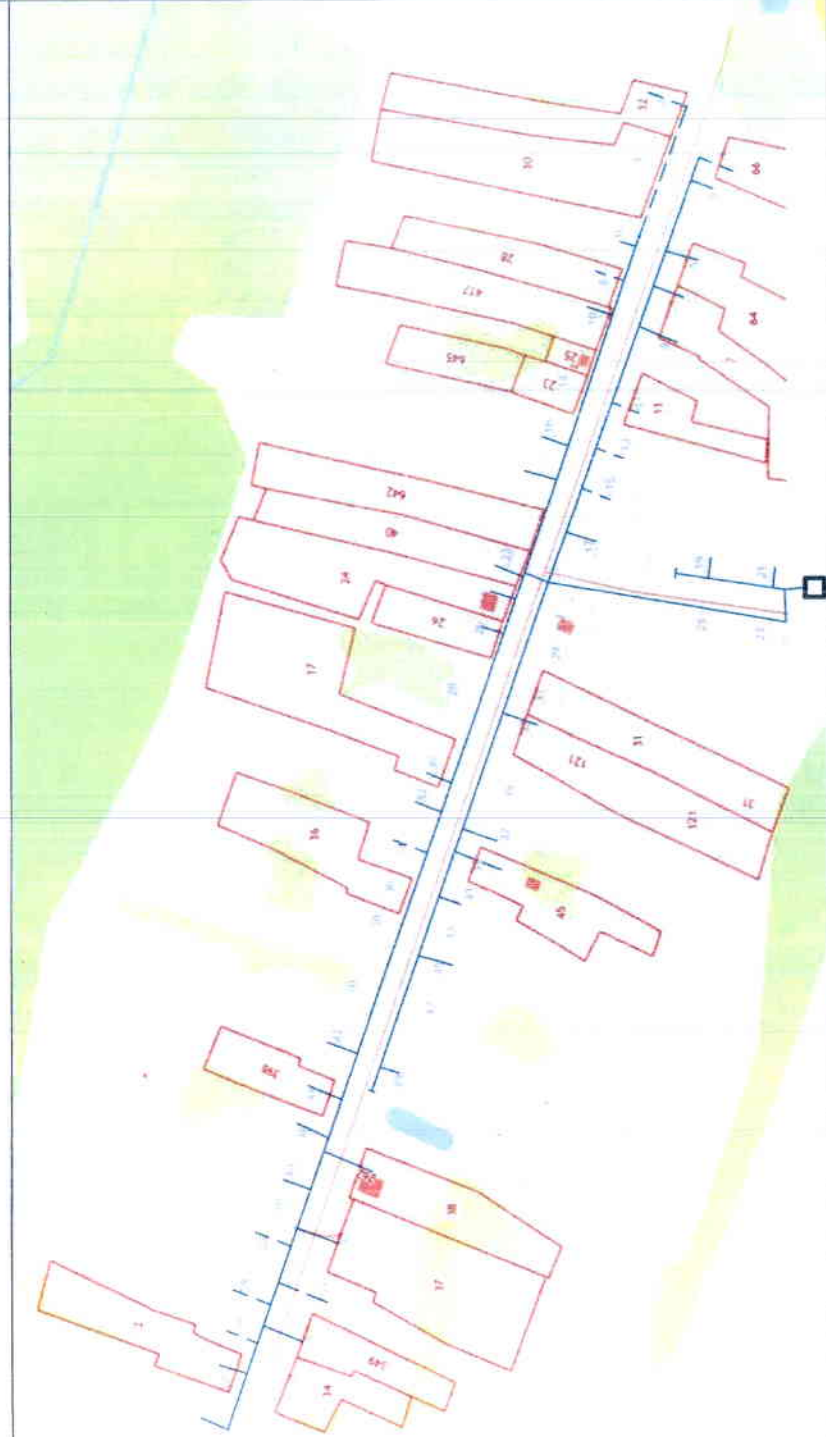

Условные обозначения

- Существующий распределительный газопровод высокого давления
- Существующий распределительный газопровод среднего давления
- Существующий распределительный газопровод низкого давления
- Существующий пункт редуцирования газа
- - - Перспективный распределительный газопровод высокого давления
- - - Перспективный распределительный газопровод среднего давления
- - - Перспективный распределительный газопровод низкого давления
- Перспективный пункт редуцирования газа

Примечание:
Местонахождение проектируемых газопроводов
уточняется при разработке проектной документации
в соответствии с Г. градостроительным кодексом РФ.