Согласовано:
Администрация Пучежского муниципального района

Начальник управления строительства и архитектуры администрации Пучежского муниципального района
Белов С. Н.
«13» 01 2025 г.

Согласовано:
АО «Газпром газораспределение Иваново»

Директор филиала АО «Газпром газораспределение Иваново» в г. Шуе
Крупин В.В.
«__» _____ 2025 г.

Схема газоснабжения д.Дубново Пучежского муниципального района

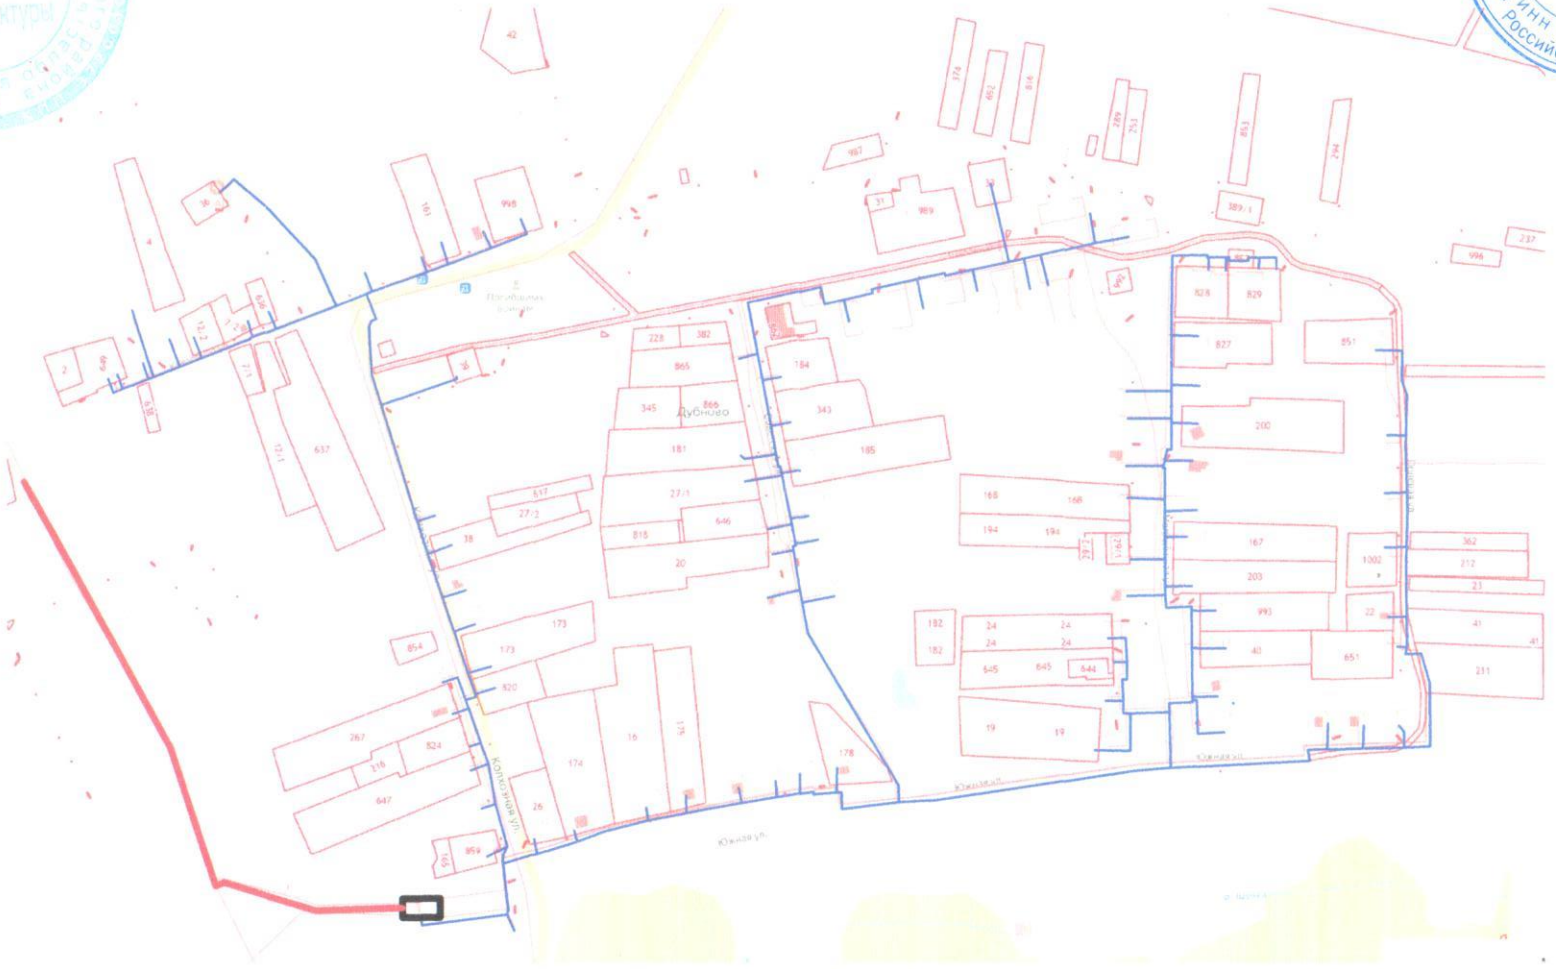

Условные обозначения

- Существующий распределительный газопровод высокого давления
- Существующий распределительный газопровод среднего давления
- Существующий распределительный газопровод низкого давления
- Существующий пункт редуцирования газа
- Перспективный распределительный газопровод высокого давления
- Перспективный распределительный газопровод среднего давления
- Перспективный распределительный газопровод низкого давления
- Перспективный пункт редуцирования газа

Примечание:
Местонахождение проектируемых газопроводов уточняется при разработке проектной документации в соответствии с Градостроительным кодексом РФ.